


Planimetria generale

- ① Casetta Ambientale e percorso nel verde
- ② Area di sosta panoramica e teatro all'aperto su basamento vecchia diga Rossa
- ③ Nuova Casa della cultura nel vecchio silos parcheggi ed aree esterne
- ④ Trasformazione area giochi in area giochi di pertinenza asilo
- ⑤ Nuovo centro associazioni
- ⑥ Area cani
- ⑦ Campi sportivi e polifunzionali
- ⑧ Street basket
- ⑨ Area giochi
- ⑩ Nuova Piazza
- ⑪ Edificio ERP
- ⑫ Edificio ERP
- ⑬ Edificio ERS
- ⑭ Paladiamante

- Parcheggi pertinenziali edificio ERP. n.40 di cui 2 disabili
- Parcheggi pertinenziali edificio ERS. n.21 di cui 1 disabili, piano terra Casa Cultura
- Parcheggi pertinenziali Casa Cultura e Casetta Ambientale. n.12, piano interrato Casa Cultura
- Parcheggi di quartiere. n.17 di cui 1 disabili n.22 di cui 1 disabili copertura Casa cultura
- Parcheggi pertinenziali Paladiamante. n.5
- Viabilità carrabile
- Collegamenti pedonali accessibili
- Collegamenti pedonali

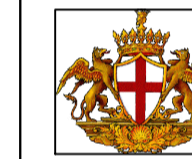

COMUNE DI GENOVA

PROGETTO RIGENERAZIONE URBANA BEGATO DIAMANTE

PROGETTO DEFINITIVO

Inquadramento stato di progetto

COMMITTENTE:

ARTE Genova

PROGETTISTI:

BA+
burlandoarchitettura
Piazza San Matteo 15/7
16123 Genova t.0108608830
www.burlandoarchitettura.com
studio@burlandoarchitettura.com

PROGETTISTI:

Roberto Burlando


data:
Giugno 2022

scala:
1:500

TAV N°:
A-102


rev n:

DATA	N.
DATA	N.
DATA	N.

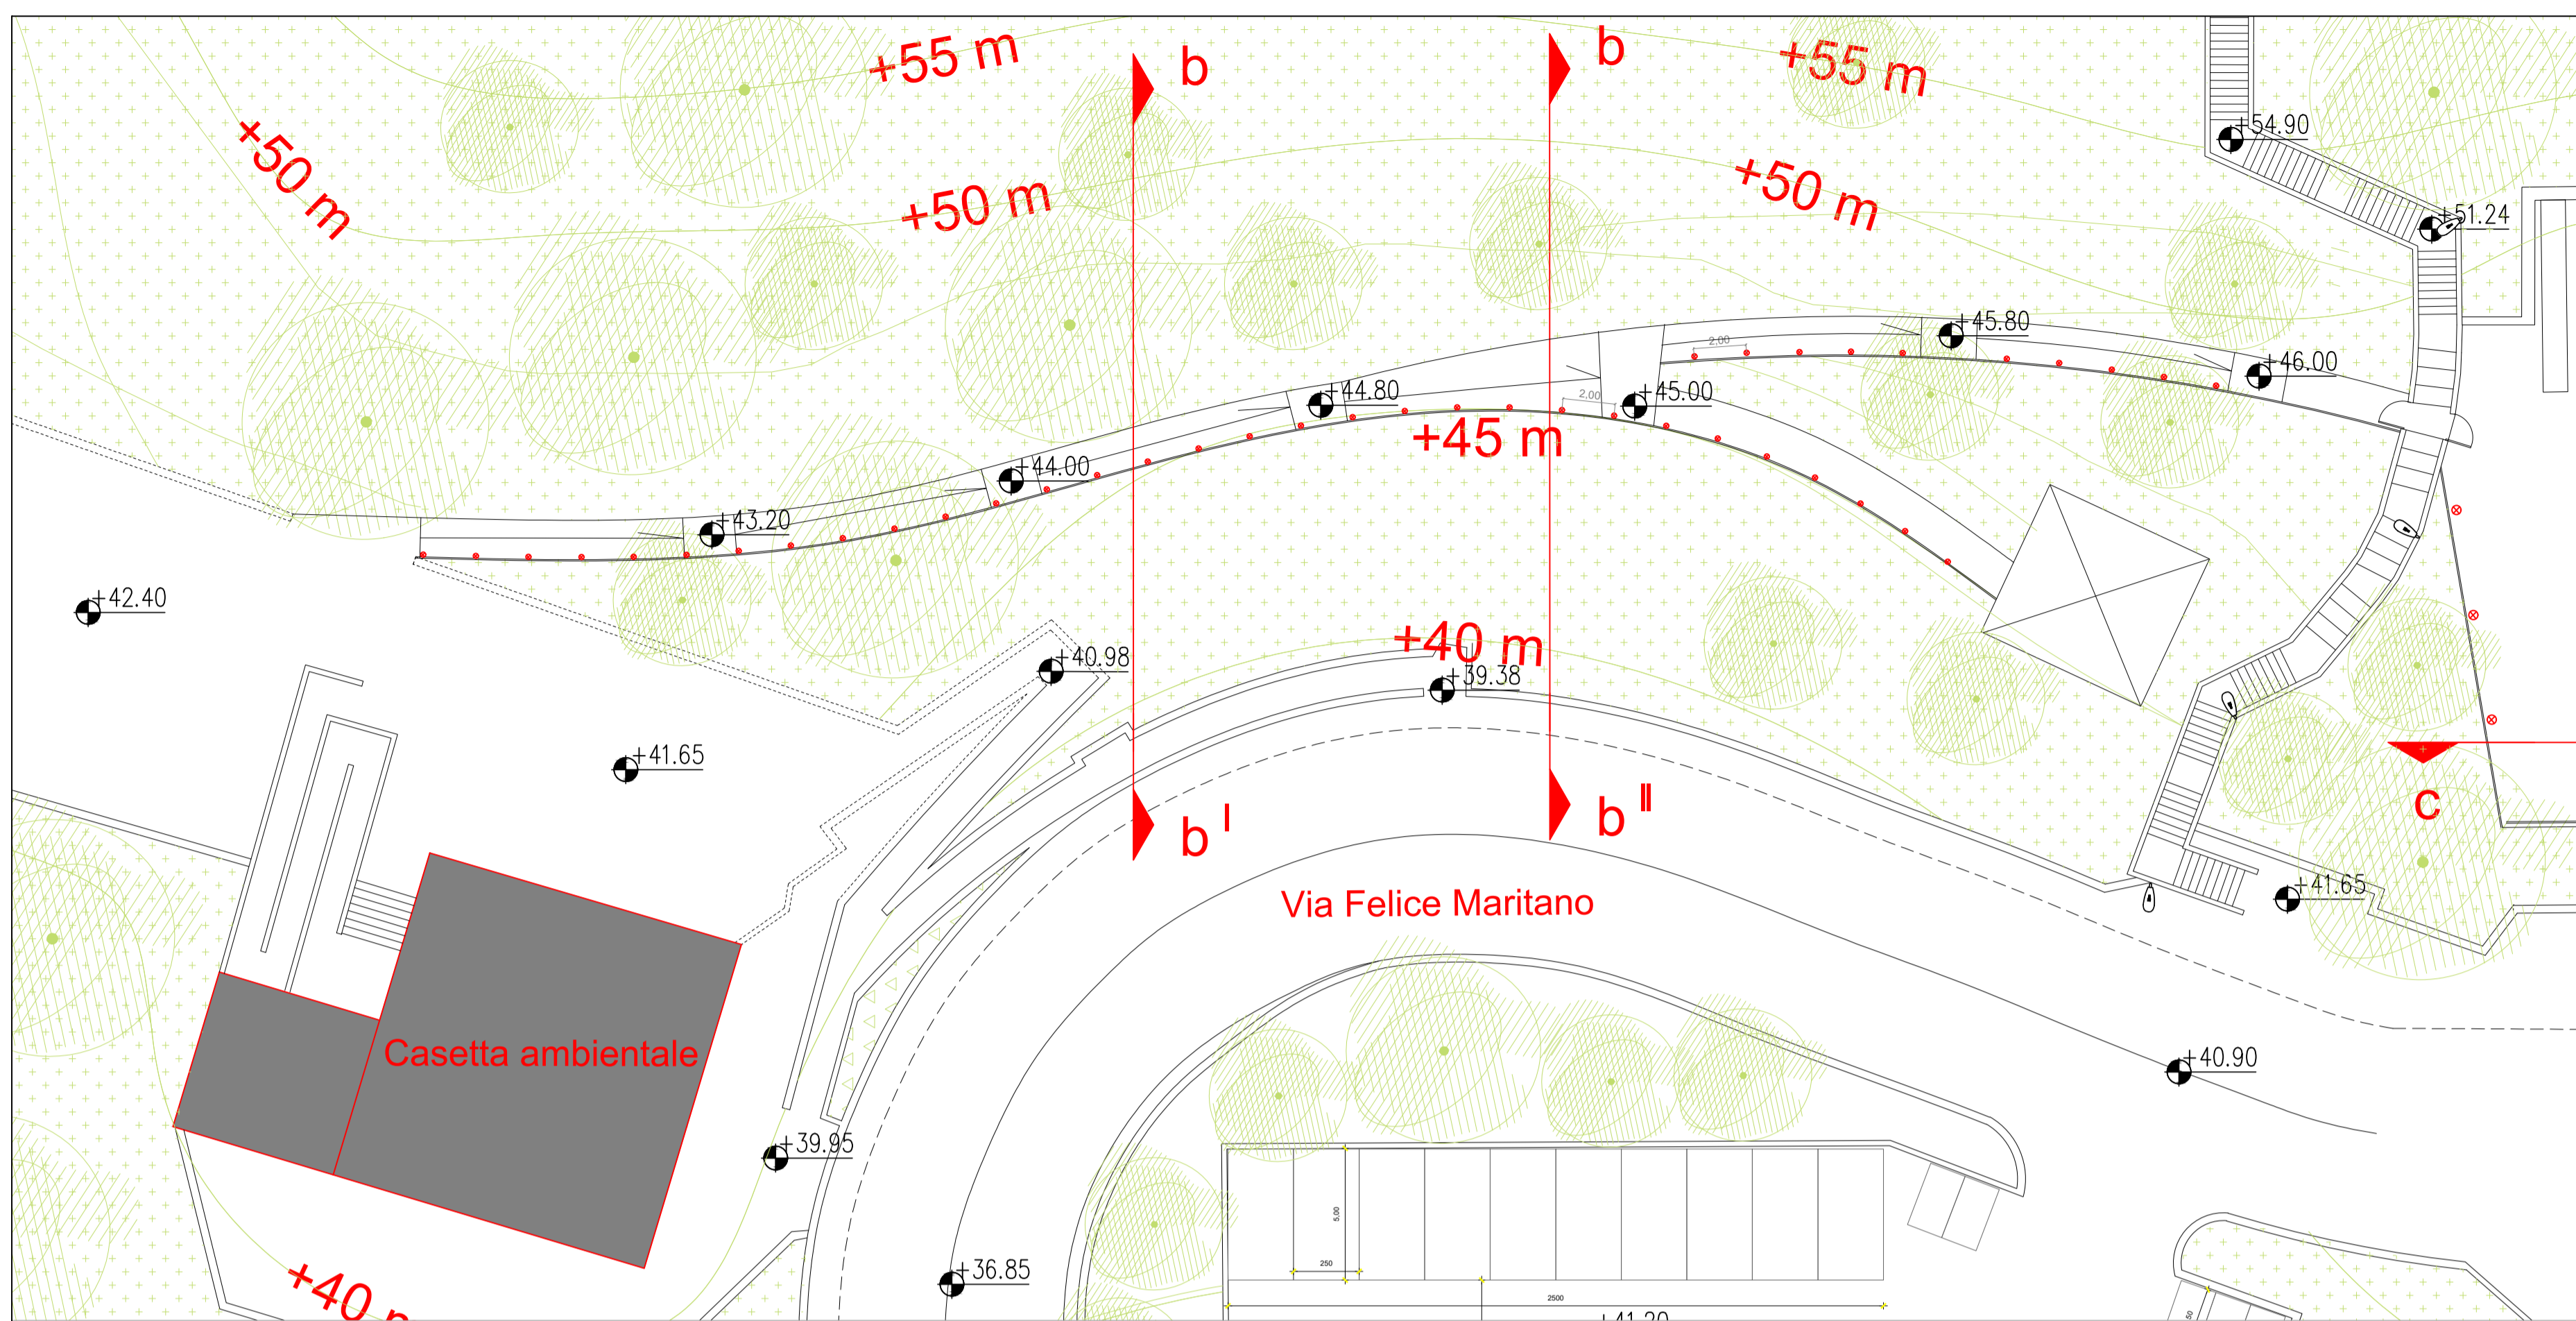


Planimetria - scala 1:200

Dettaglio nuovo percorso sezione bb'' - scala 1:20

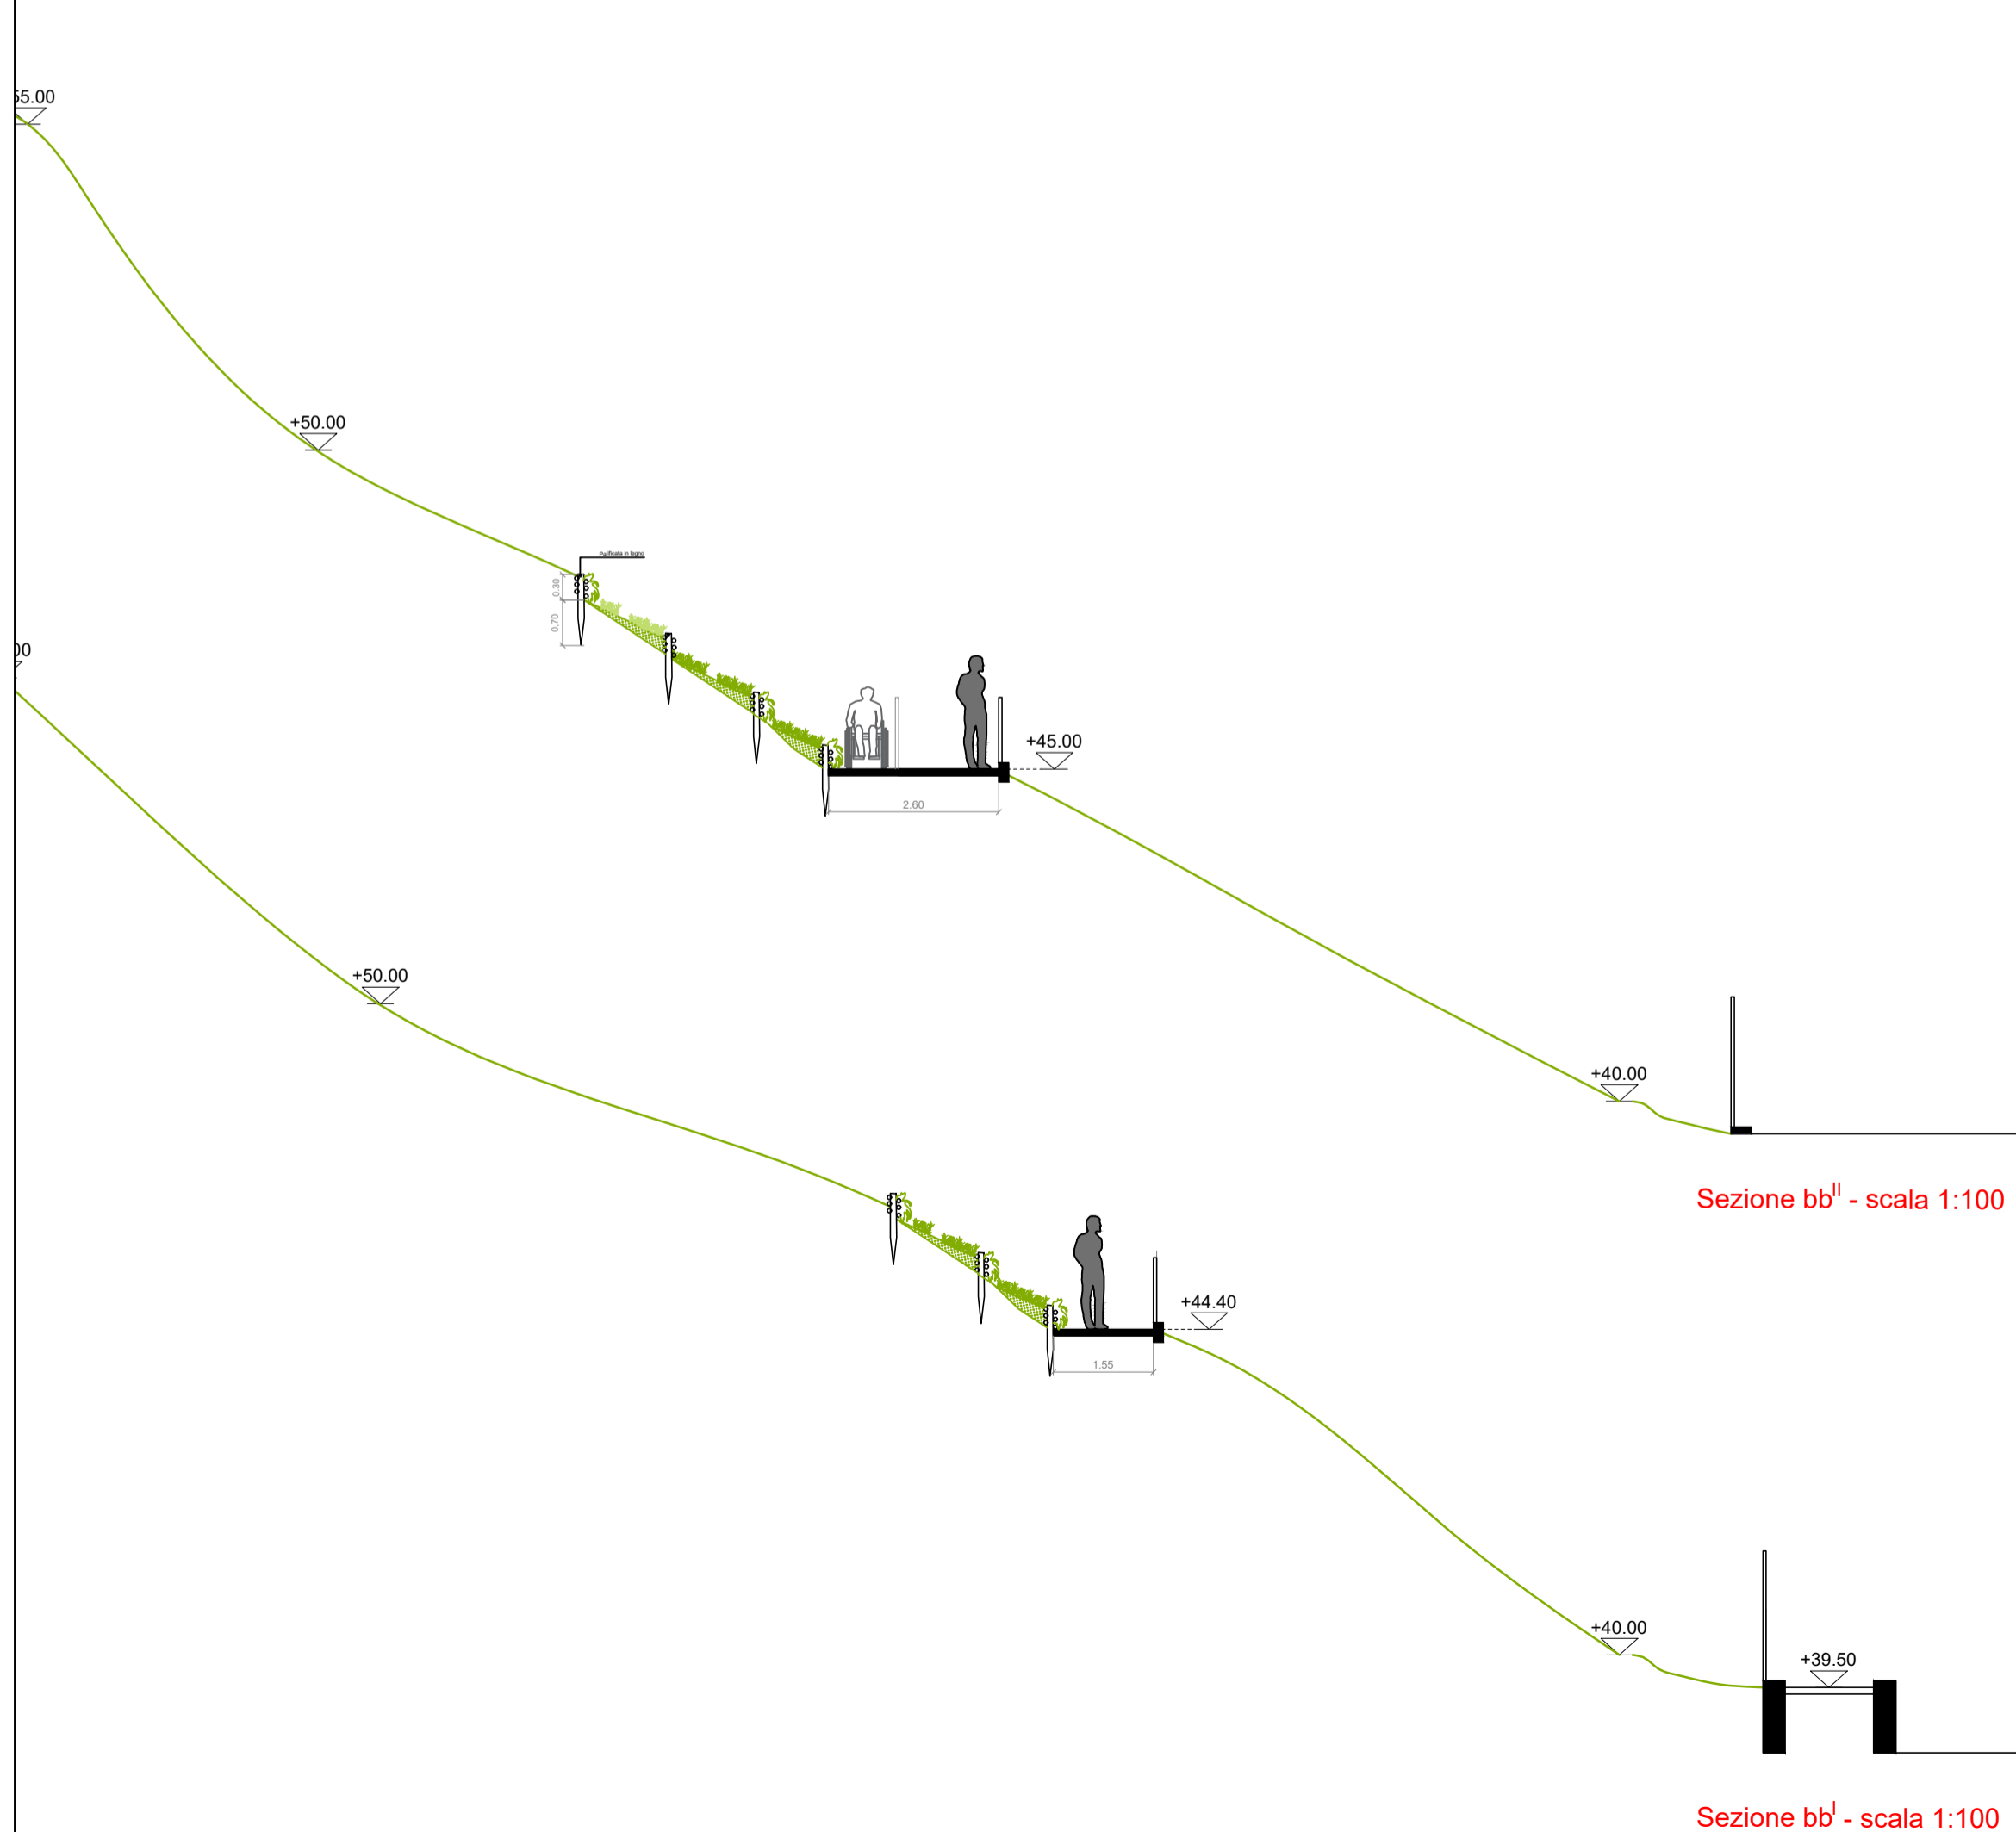

Sezione bb'' - scala 1:100

Sezione bb' - scala 1:100

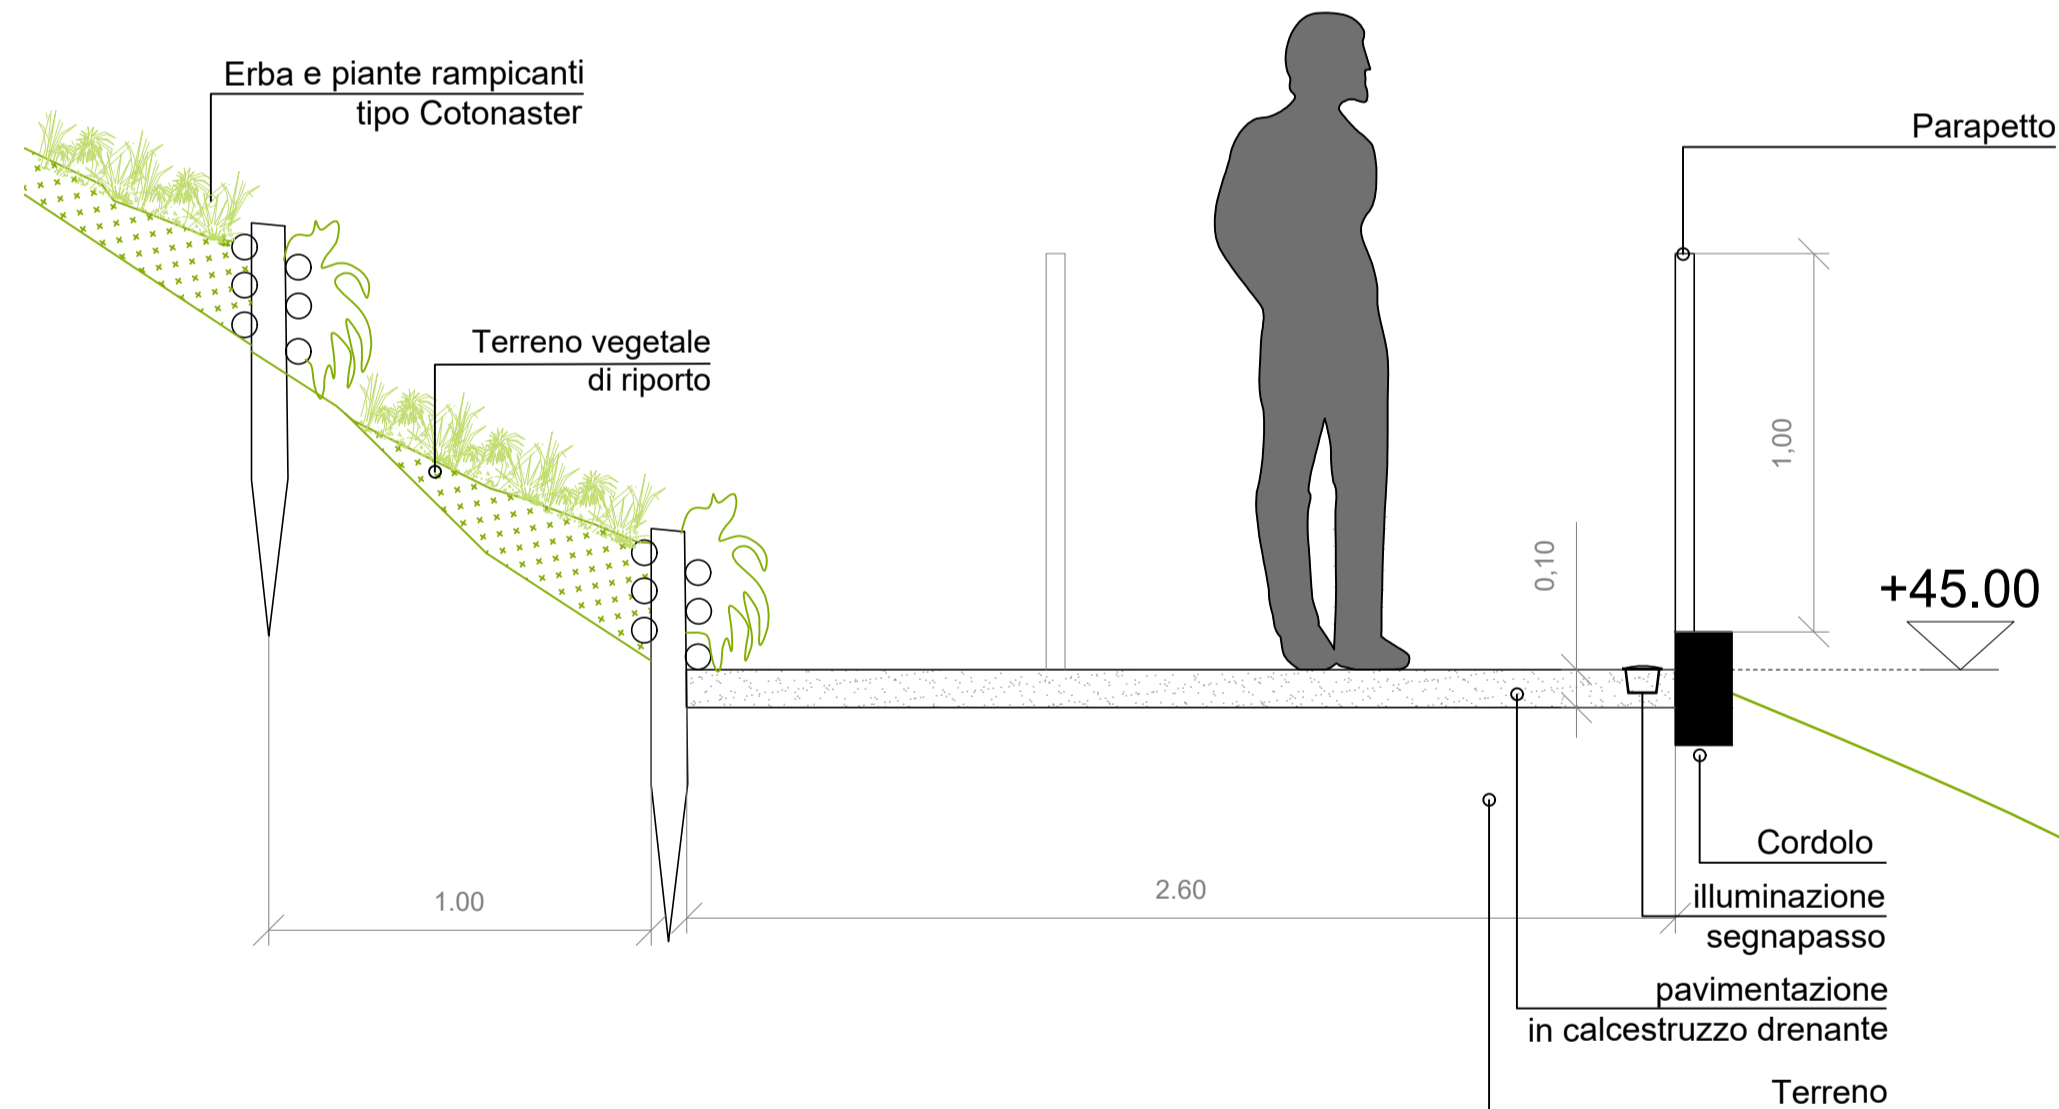

Arbusto tipo Cottonaster franchetii, dalla forma arrotondata, con rami lunghi e arcuati. Le infiorescenze sono bianche o rosa e compaiono a giugno -luglio. I frutti sono rossi e rimangono sulla pianta da settembre a febbraio.



Tipologia luce segnapasso da incasso a LED con emissione di luce su due lati.



COMUNE DI GENOVA

PROGETTO RIGENERAZIONE URBANA BEGATO PROJECT

PROGETTO DEFINITIVO

INTERVENTO 1- CASETTA AMBIENTALE E PERCORSO
Stato Progetto

COMMITTENTE:

ARTE Genova

PROGETTISTI:



Piazza San Matteo 15/7
16123 Genova t.0108608830
www.burlandoarchitettura.com
studio@burlandoarchitettura.com

PROGETTISTI:

Roberto Burlando

data:

Giugno 2022

scala:

varia

TAV N°:

A-104

rev n:

DATA




N.

DATA



N.

DATA

N.

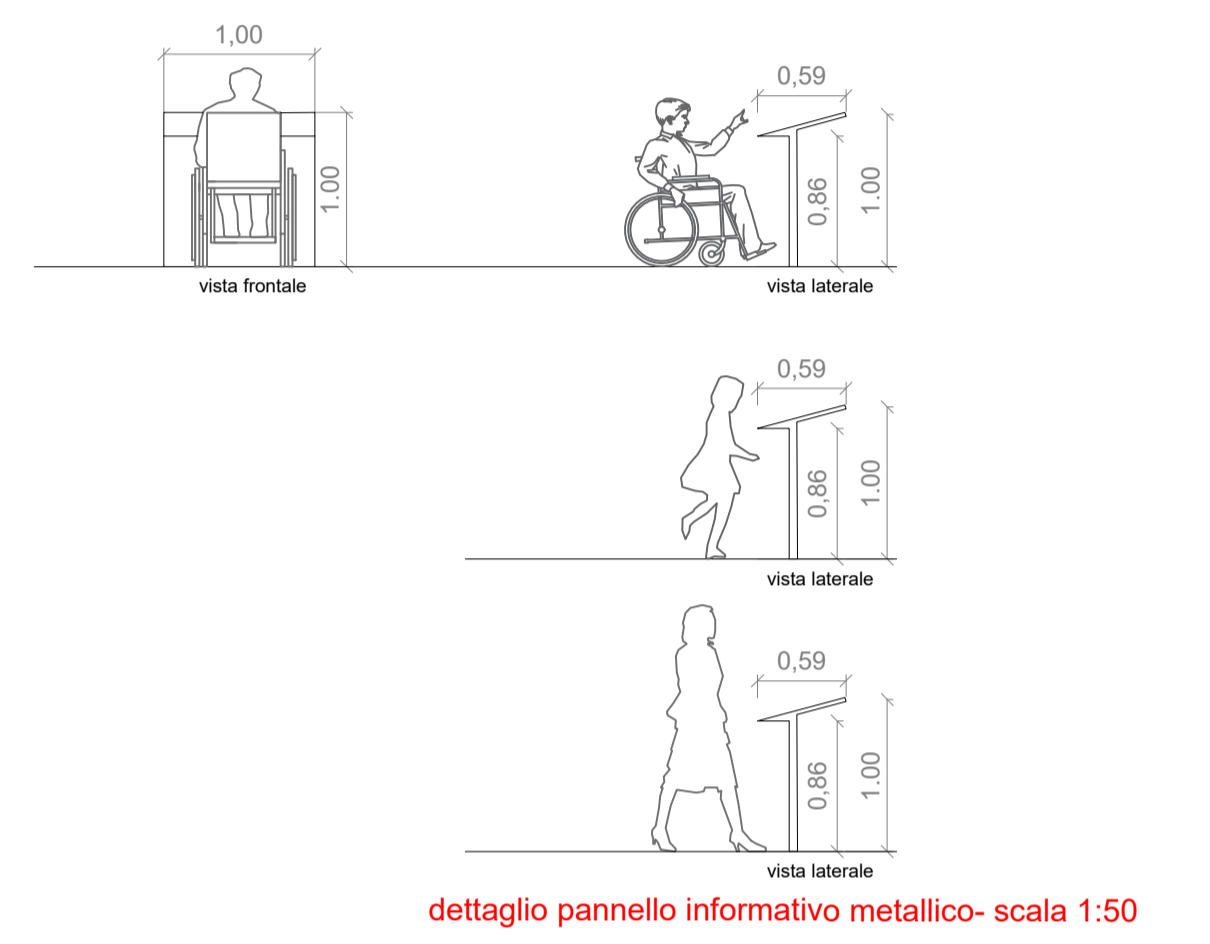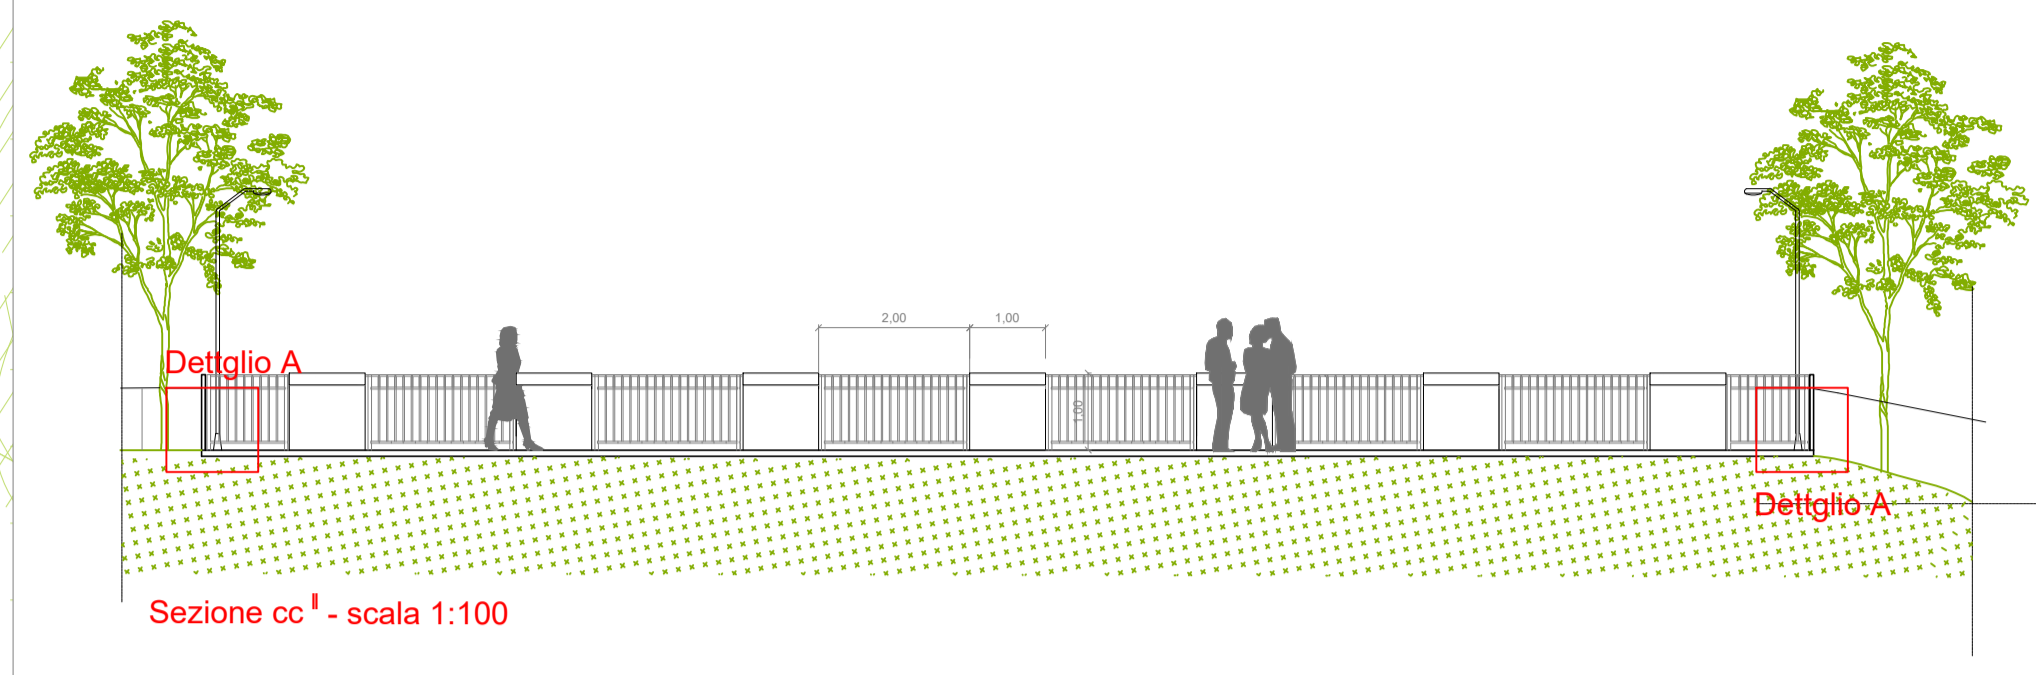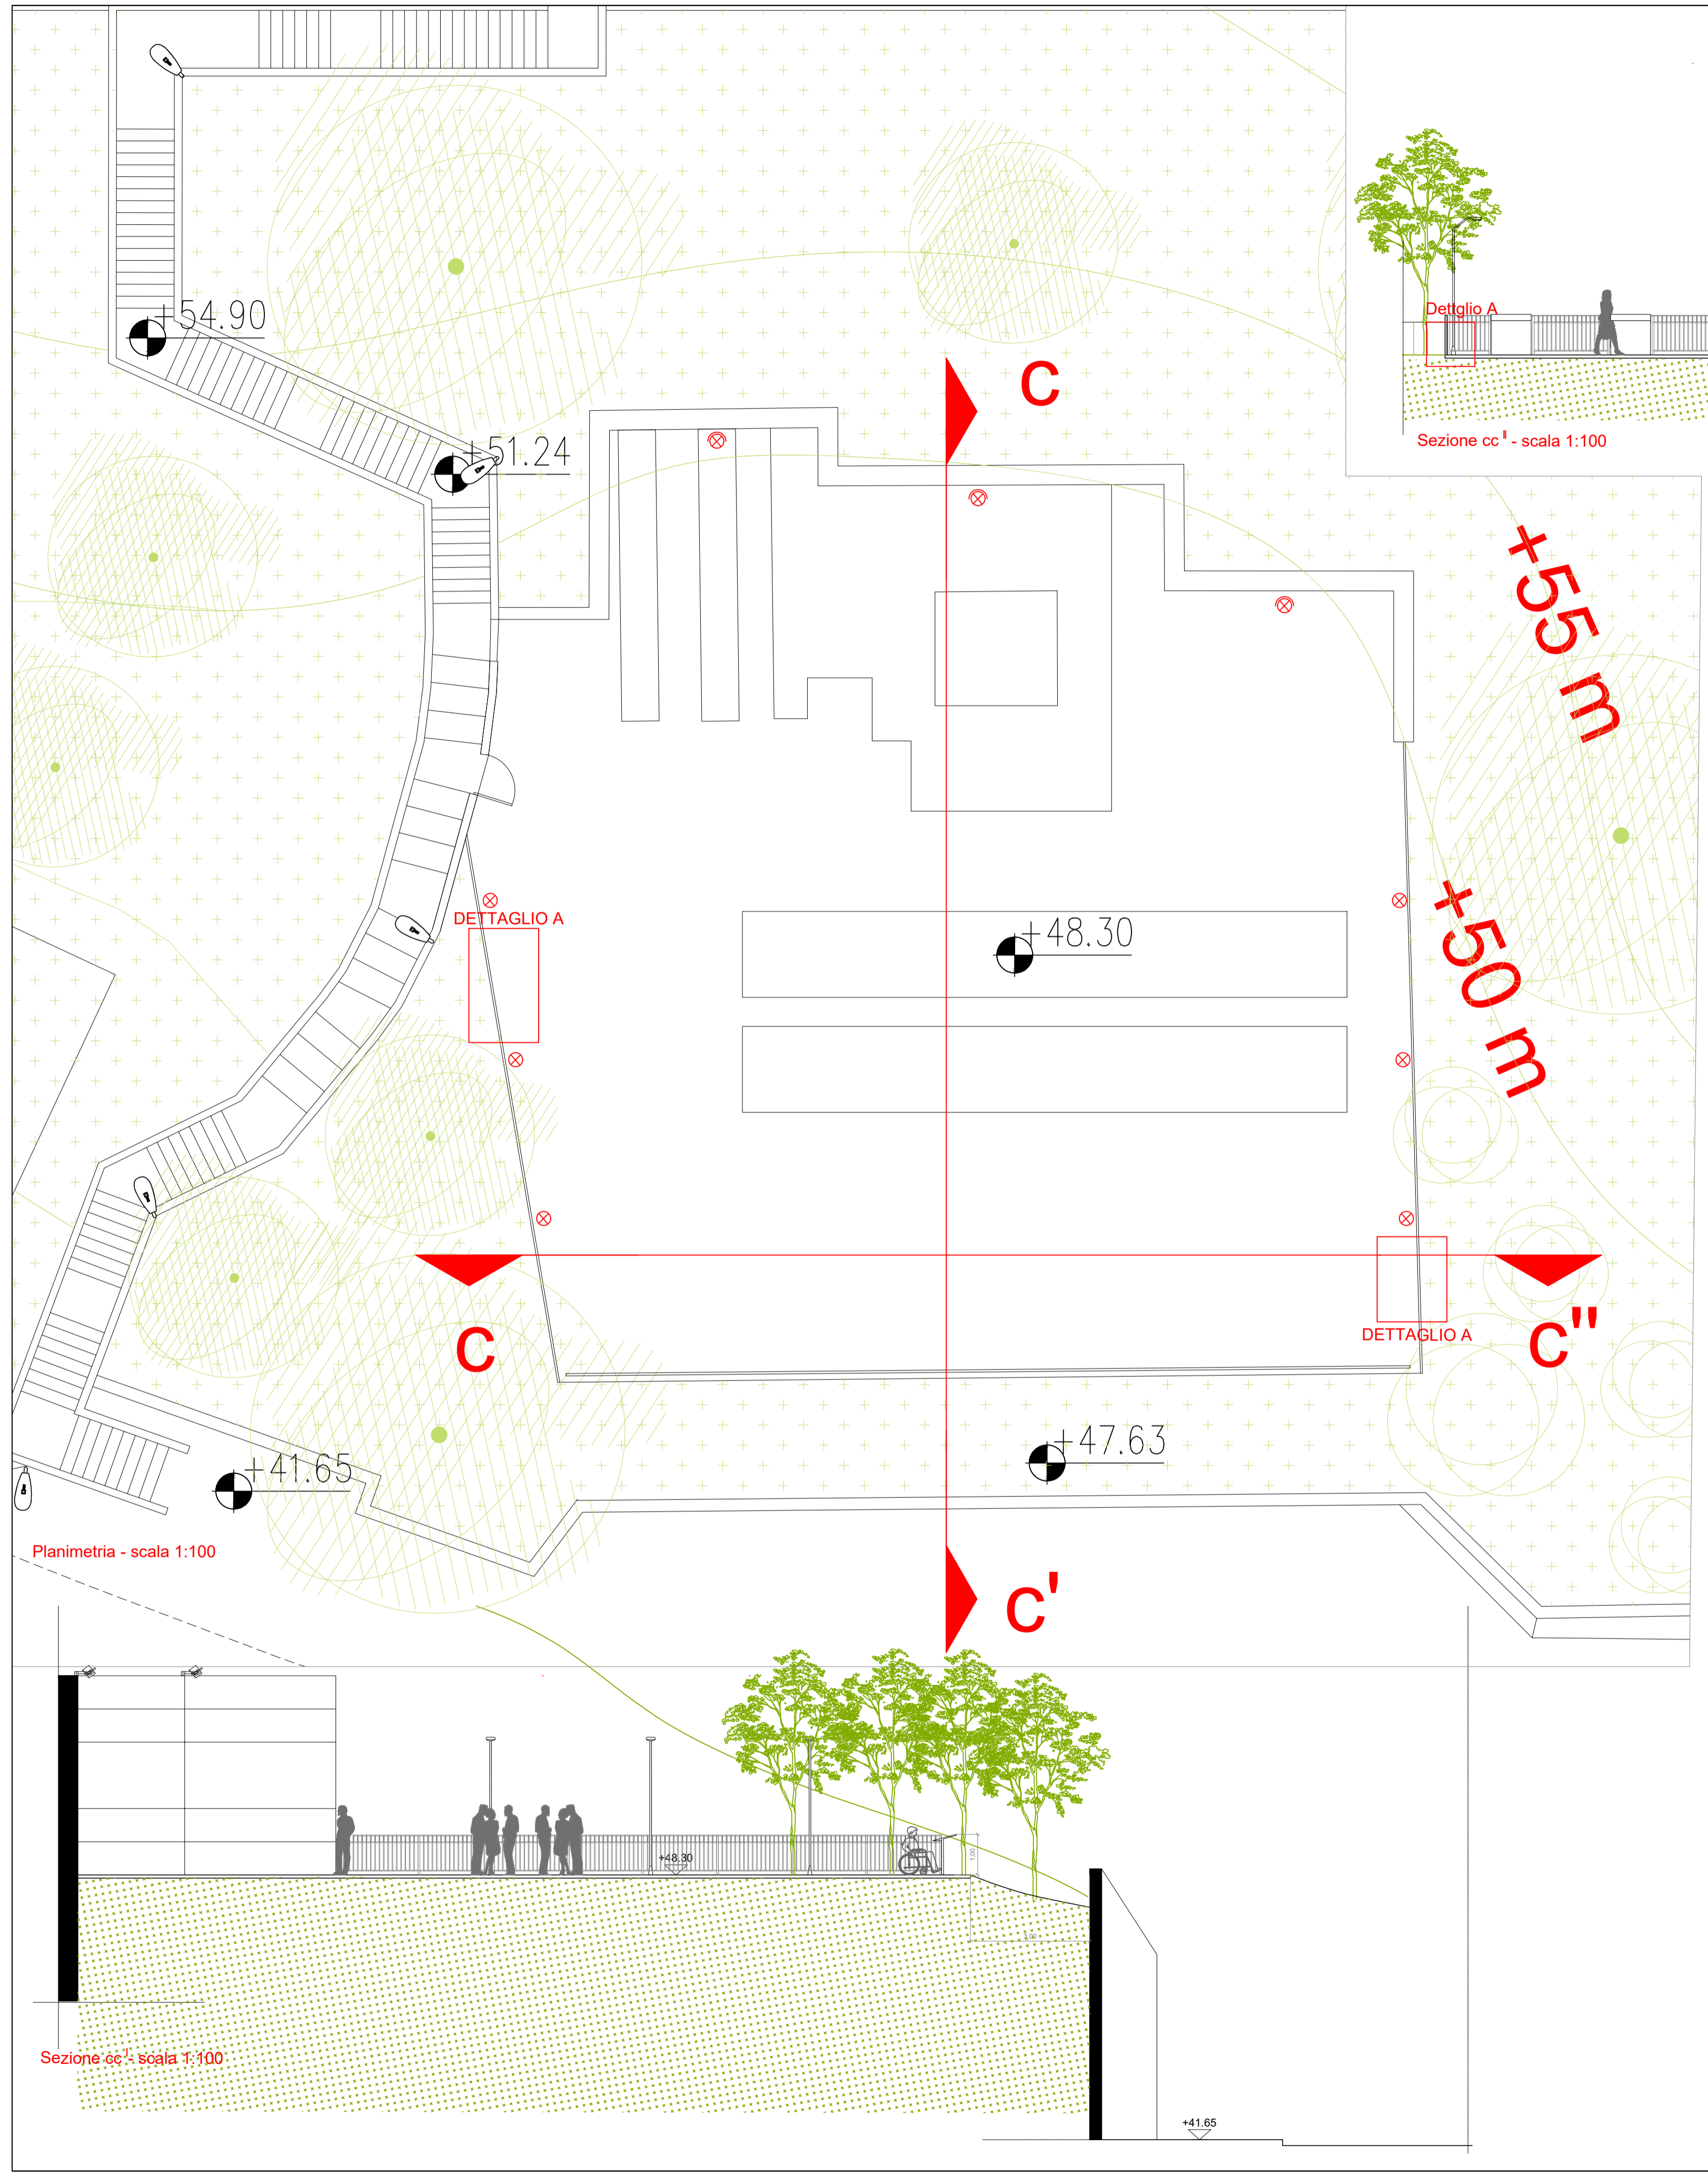

- Illuminazione pubblica esistente, su palo
- Nuova illuminazione a faretto orientabile per illuminazione monumentale muratura
- Nuova illuminazione su palo

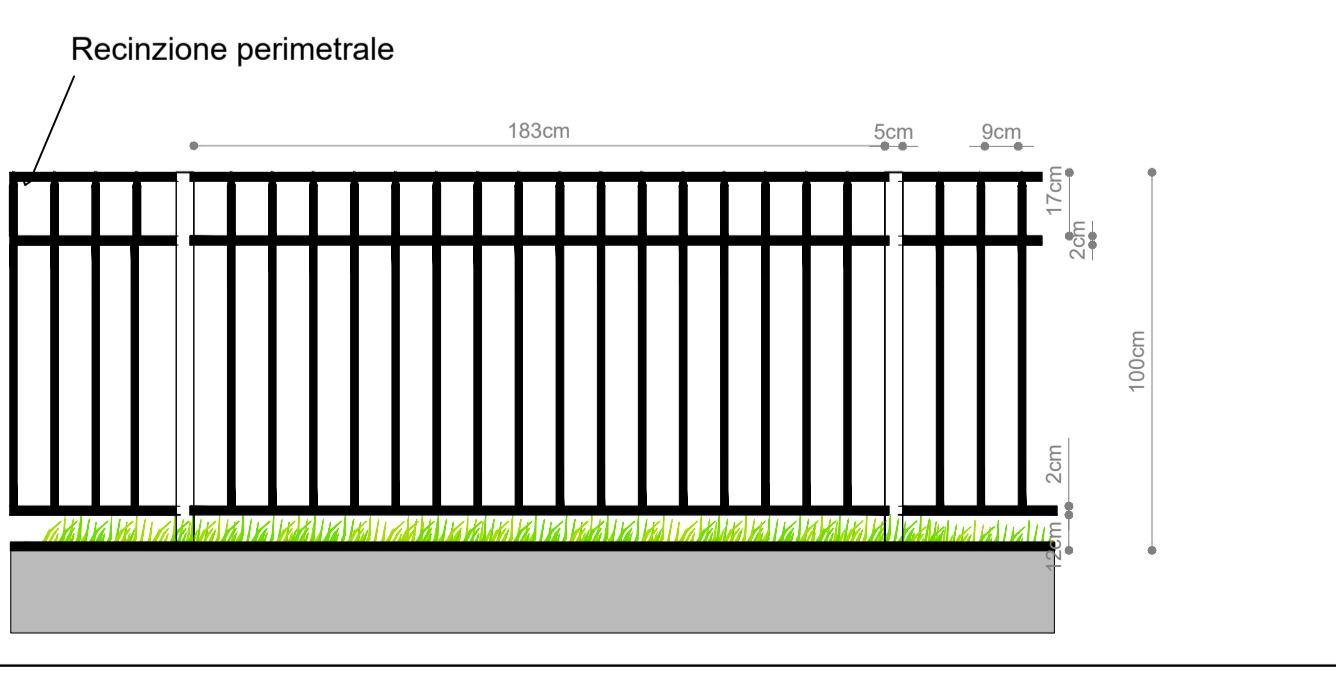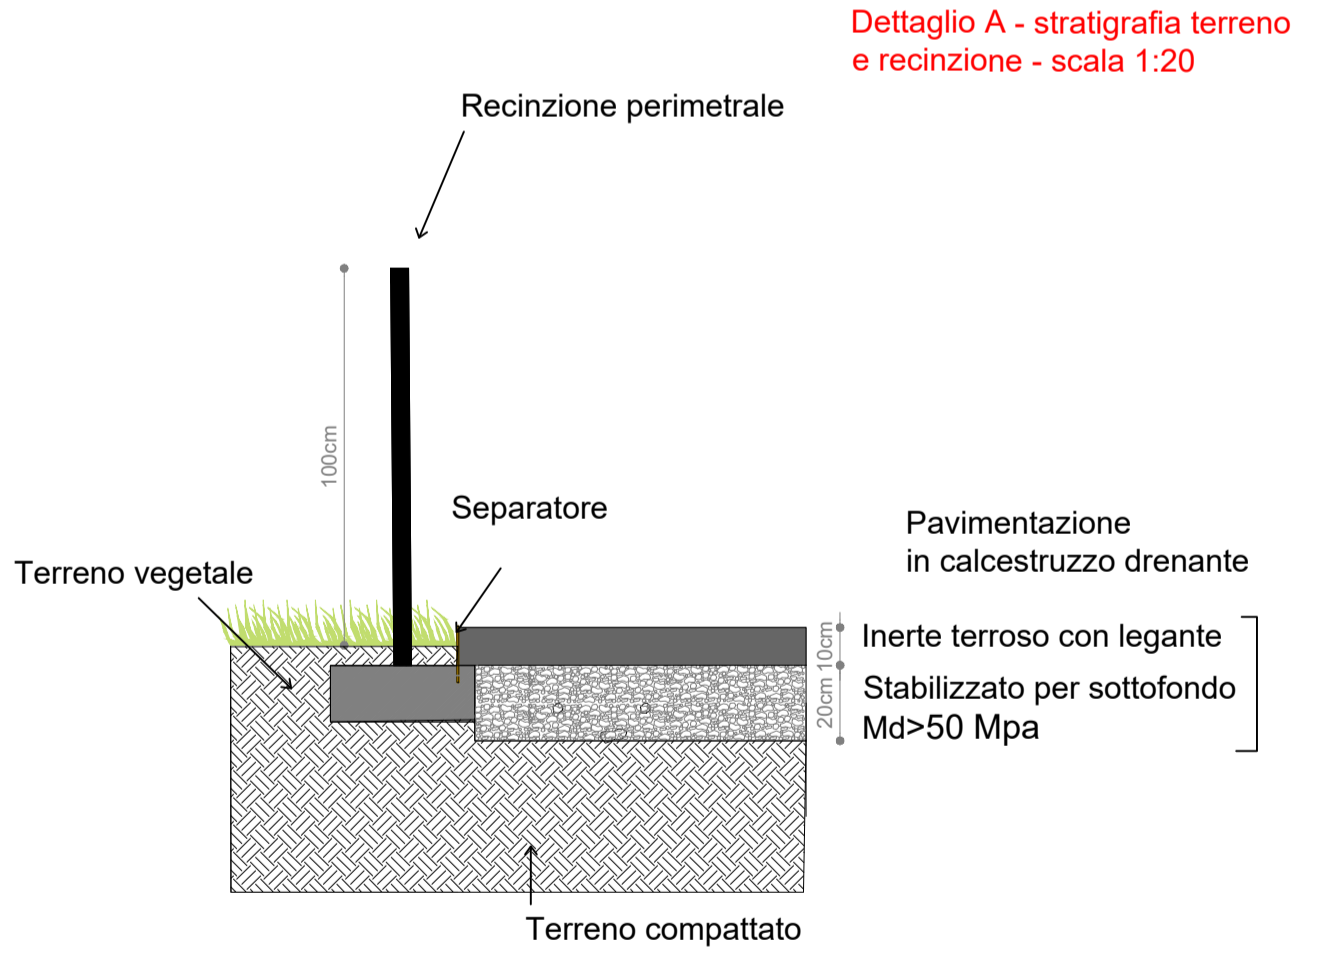

COMUNE DI GENOVA

**PROGETTO RIGENERAZIONE URBANA
BEGATO PROJECT**

PROGETTO DEFINITIVO

**INTERVENTO 2 - AREA DI SOSTA PANORAMICA E TEATRO
ALL'APERTO SU BASAMENTO EX DIGA ROSSA**
Stato progetto


COMMITTENTE:
ARTE Genova

PROGETTISTI:
 BA+ burlandoarchitettura
Piazza San Matteo 15/7
16123 Genova t.0108608830
www.burlandoarchitettura.com
studio@burlandoarchitettura.com


PROGETTISTI:
Roberto Burlando

data: Giugno 2022	scala: varia	TAV N°: A-106
-----------------------------	------------------------	--------------------------------

rev n:	
DATA	N.
DATA	N.
DATA	N.

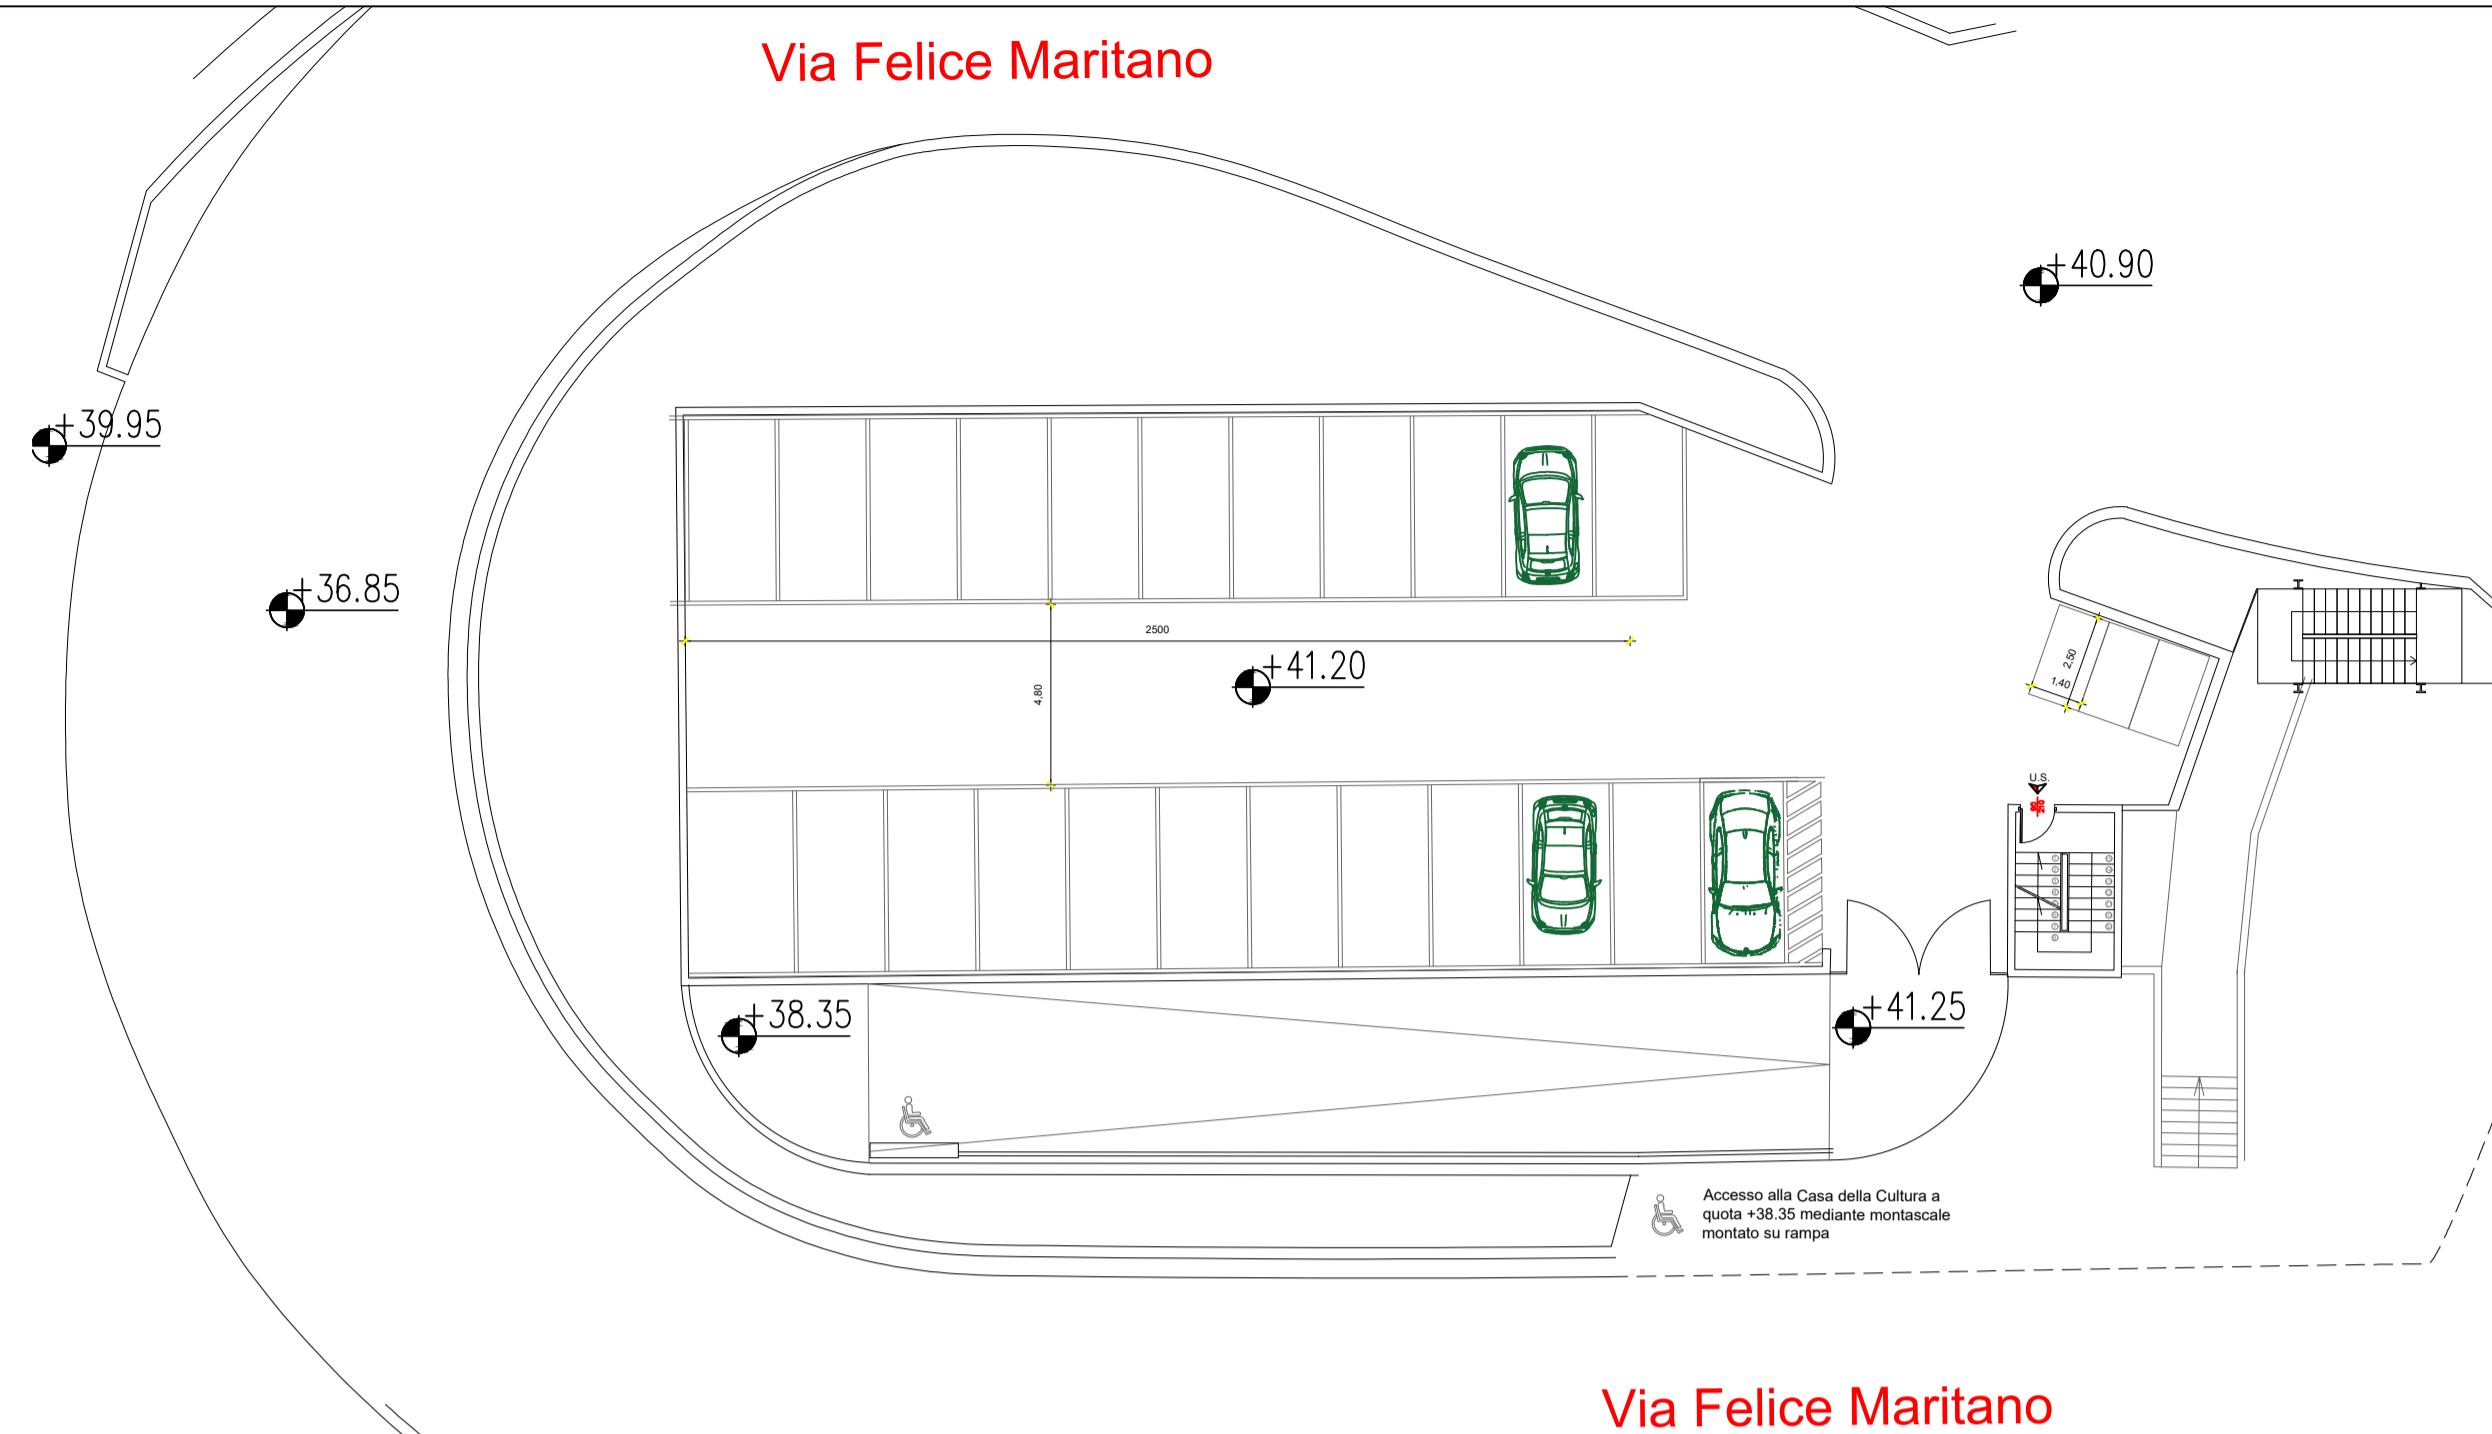


Planimetria copertura quota +41.20 - parcheggi pubblici - scala 1:200

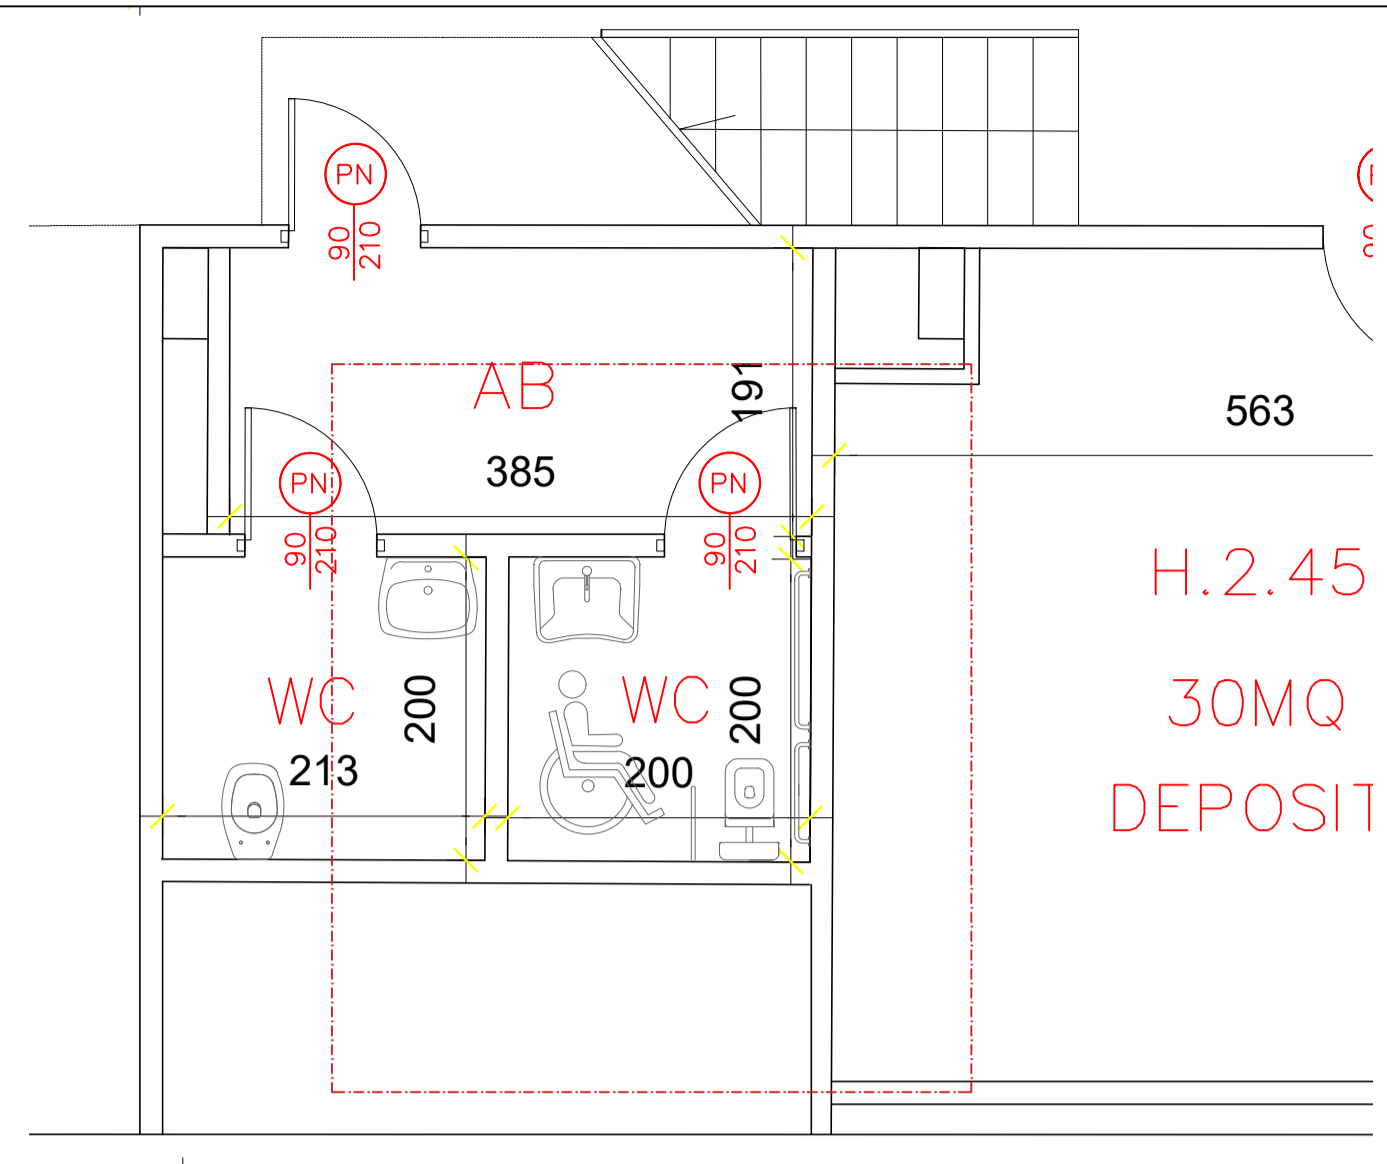


Schema wc disabili - scala 1:50


Via Felice Maritano

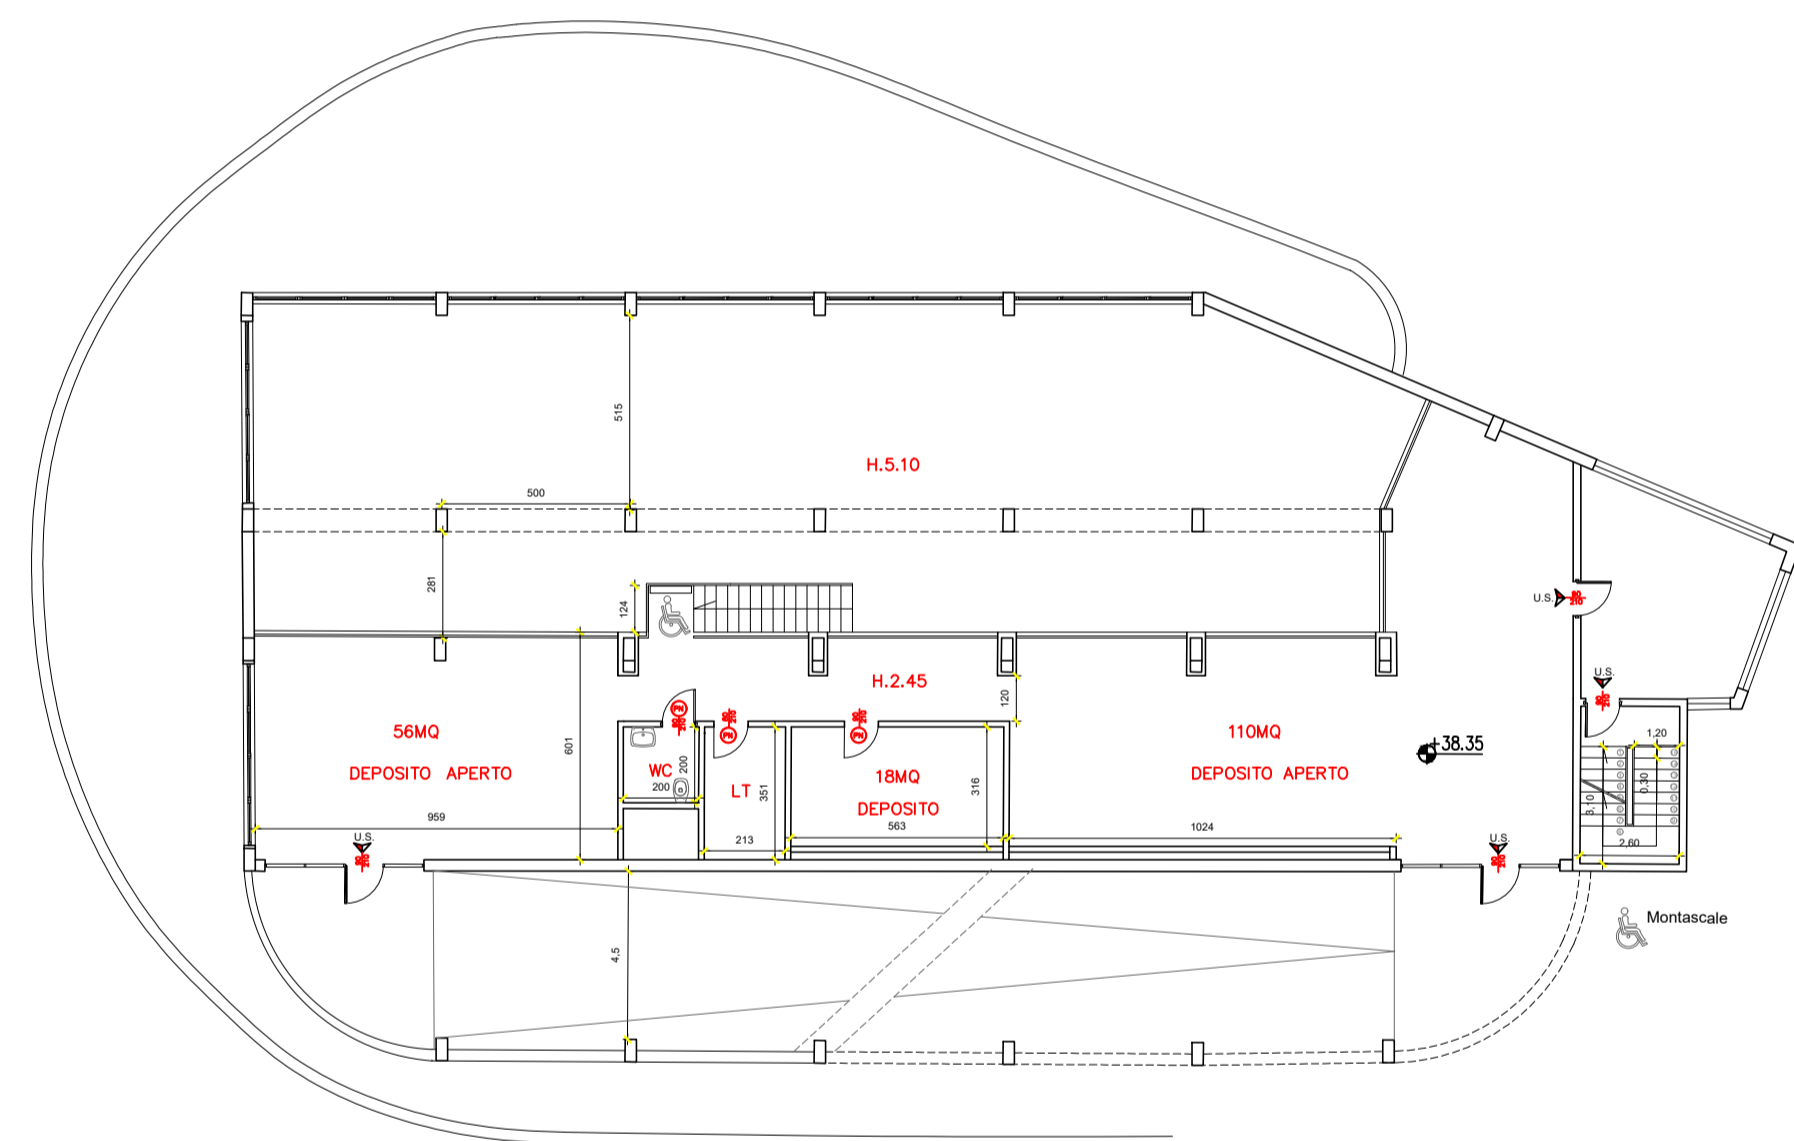


Planimetria quota +38.35 - scala 1:200
Spazio deposito laboratorio didattico

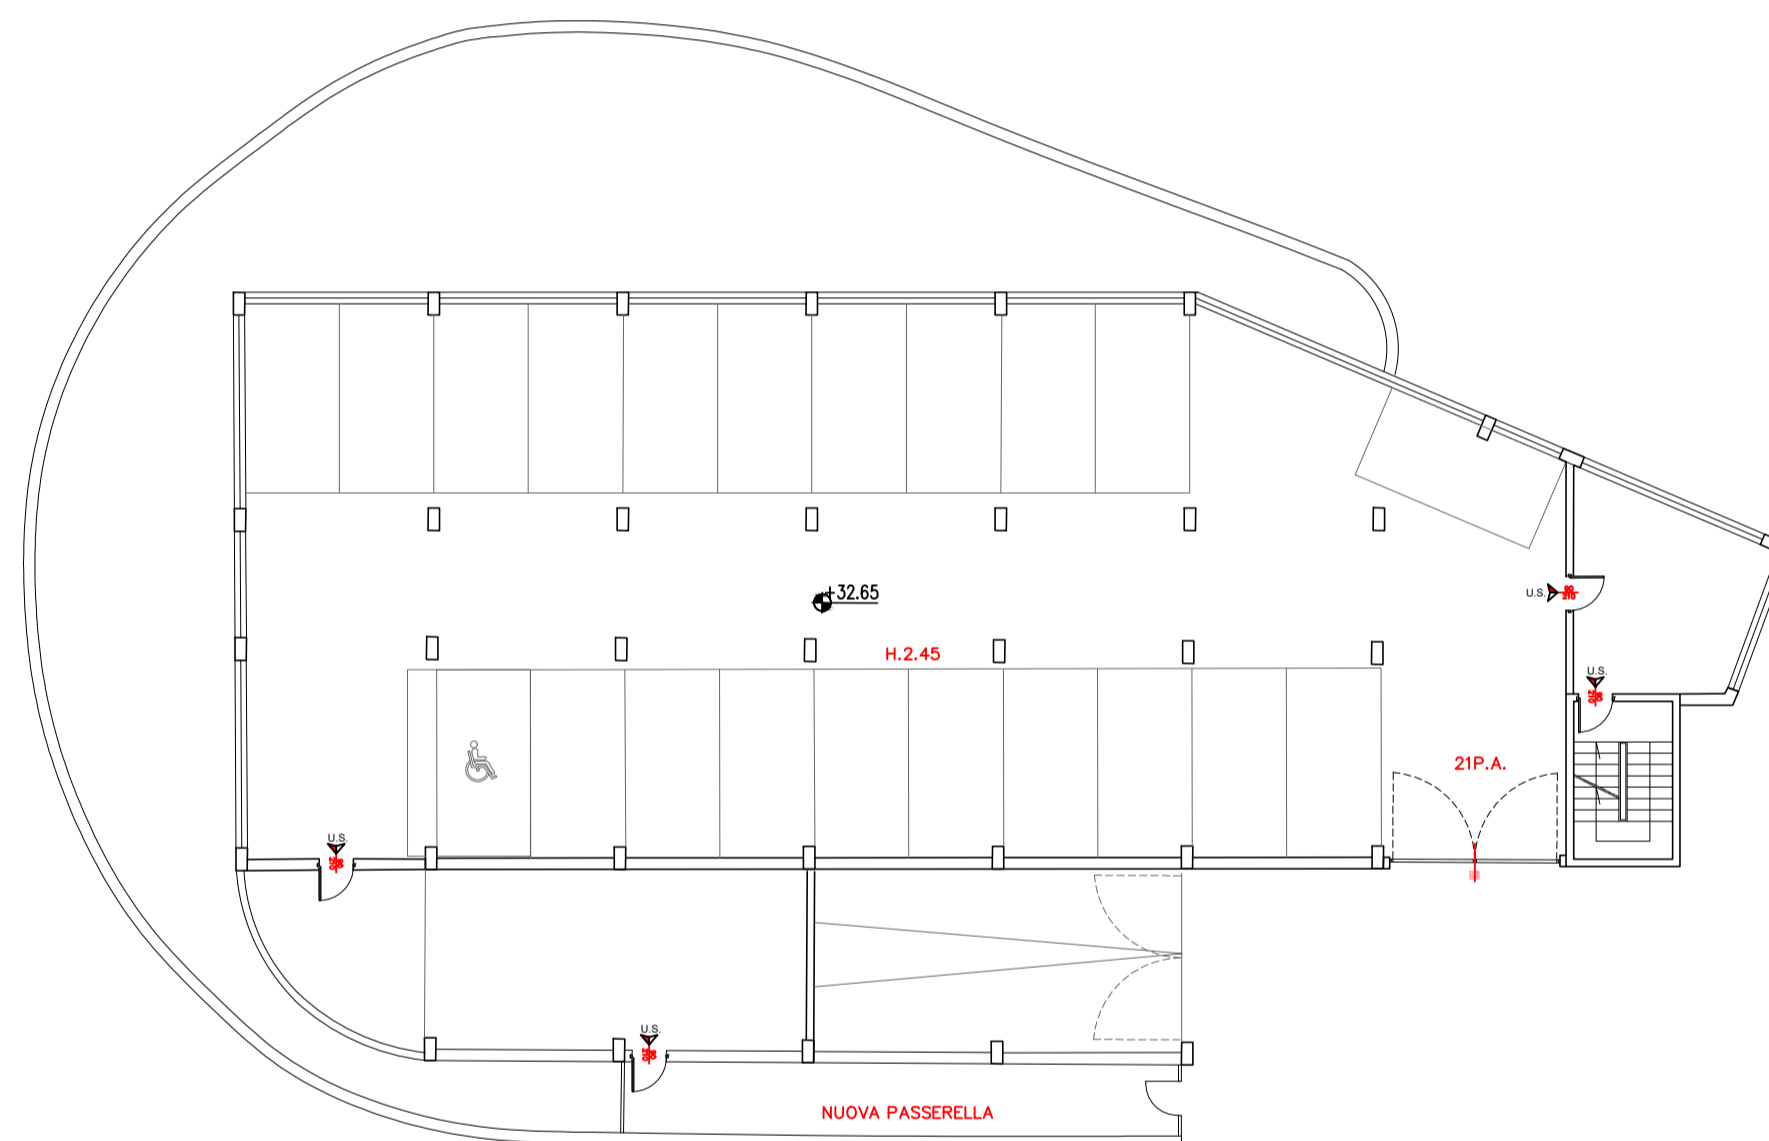

Planimetria quota +32.65 - scala 1:200
Parcheggi pertinenziali ERP

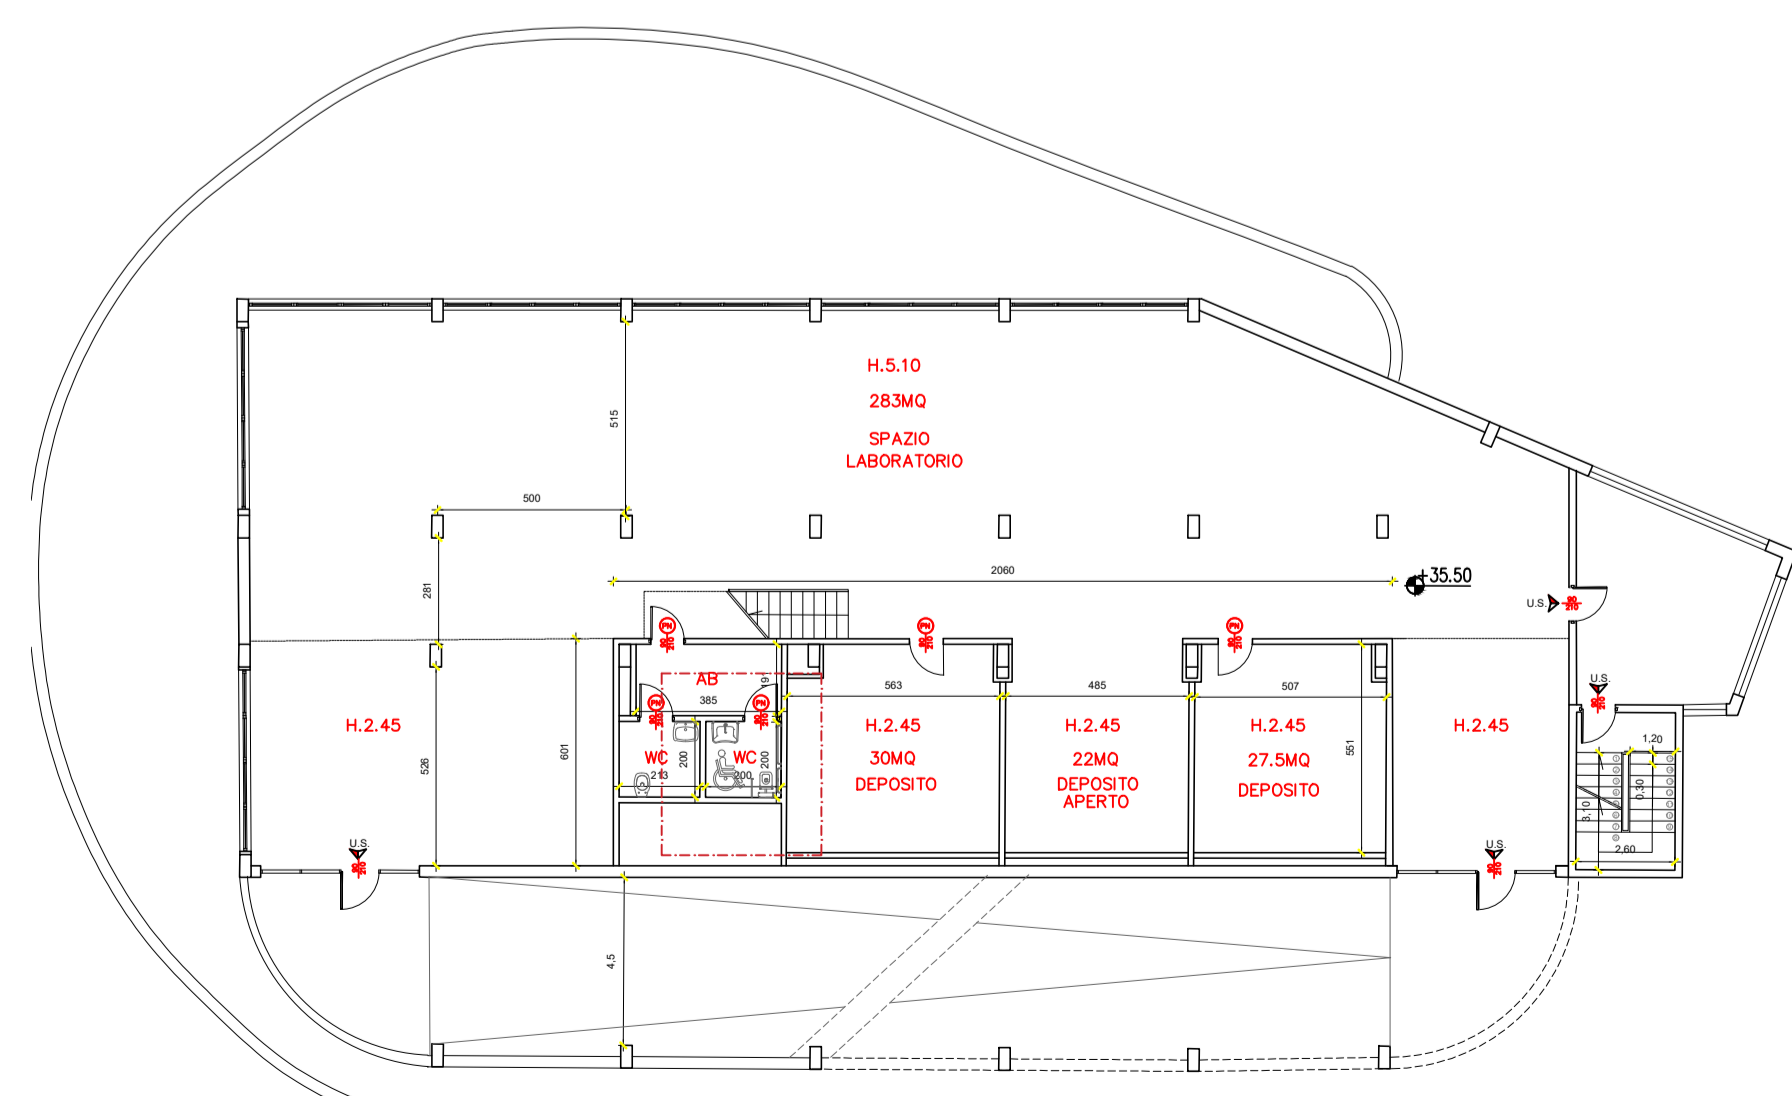

Planimetria quota +35.50 - scala 1:200
Spazio deposito e laboratorio didattico

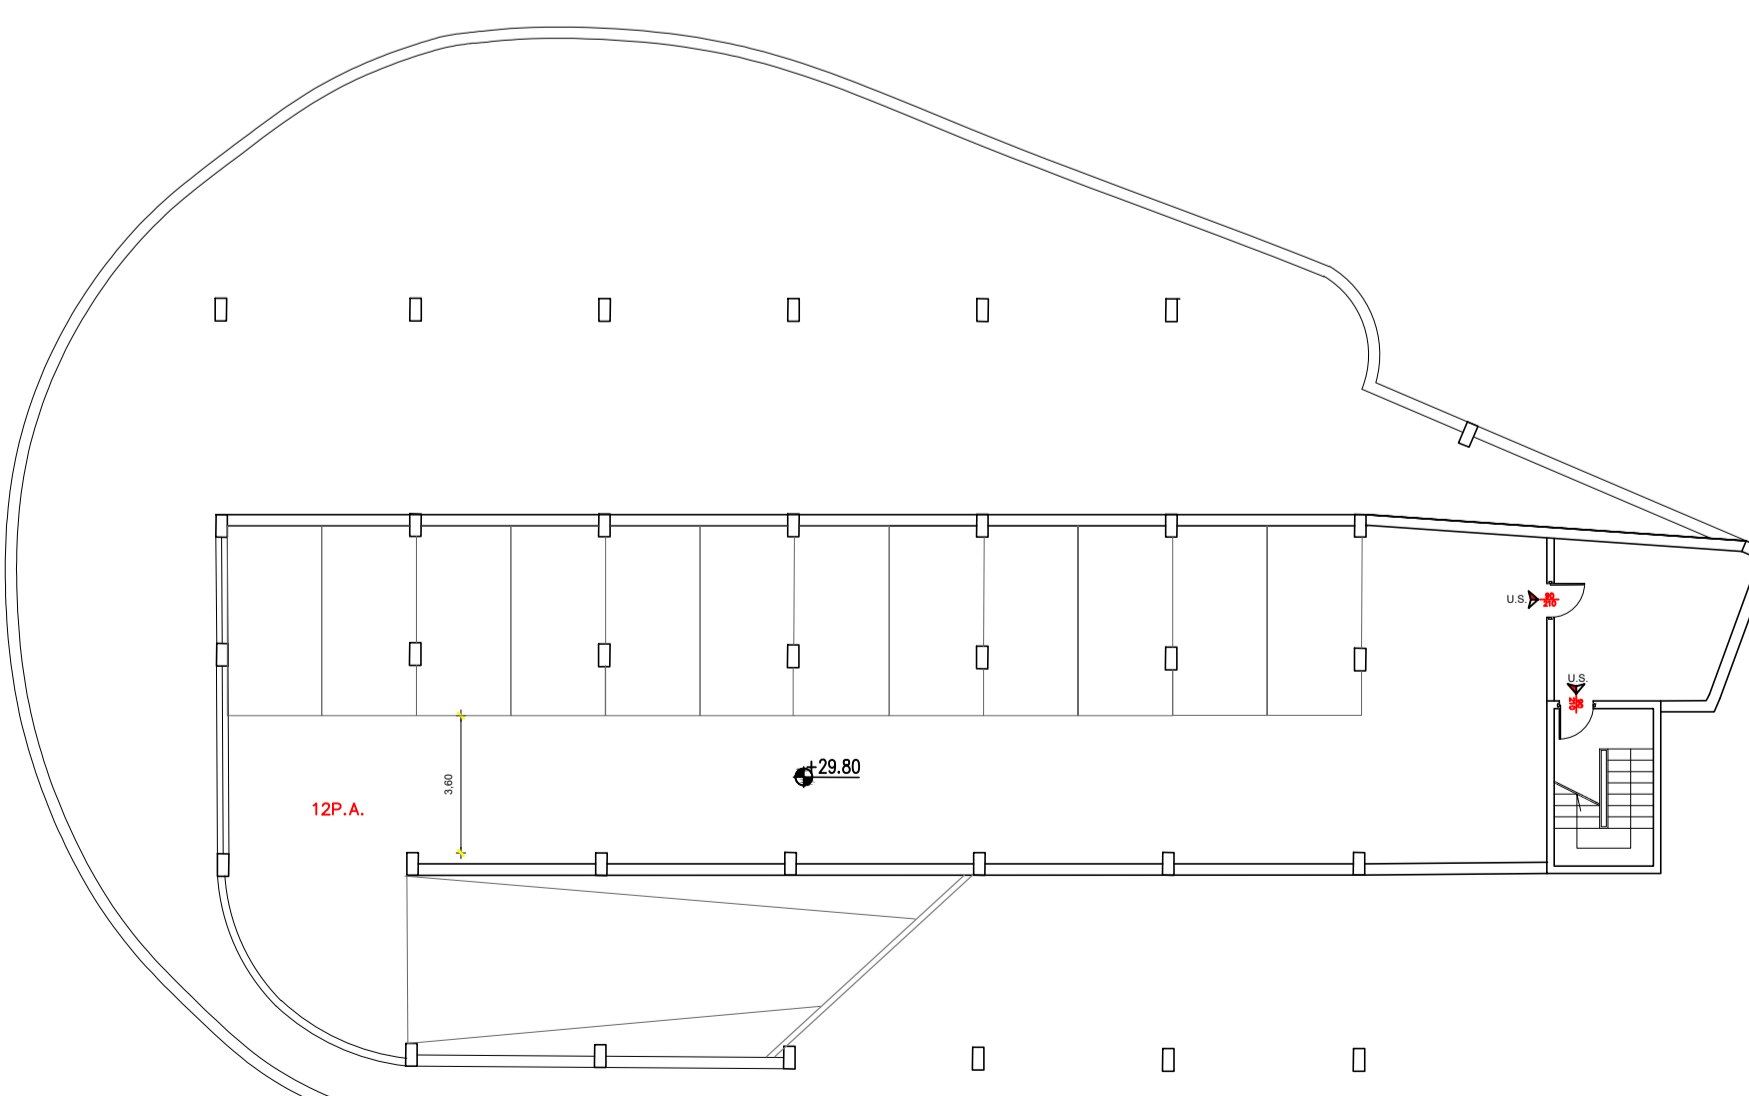

Planimetria quota +29.80 - scala 1:200
Parcheggi pertinenziali Casa Cultura e Casetta Ambientale



COMUNE DI GENOVA

PROGETTO RIGENERAZIONE URBANA
BEGATO PROJECT

PROGETTO DEFINITIVO

INTERVENTO 3 - CASA DELLA CULTURA
Stato progetto

COMMITTENTE:
ARTE Genova

PROGETTISTI:
BA+ burlandoarchitettura
Piazza San Matteo 15/7
16123 Genova t.0108608830
www.burlandoarchitettura.com
studio@burlandoarchitettura.com


PROGETTISTI:
Roberto Burlando

data:
Giugno 2022


scala:
varia

TAV N°:
A-109


rev n:	
DATA	N.
DATA	N.
DATA	N.

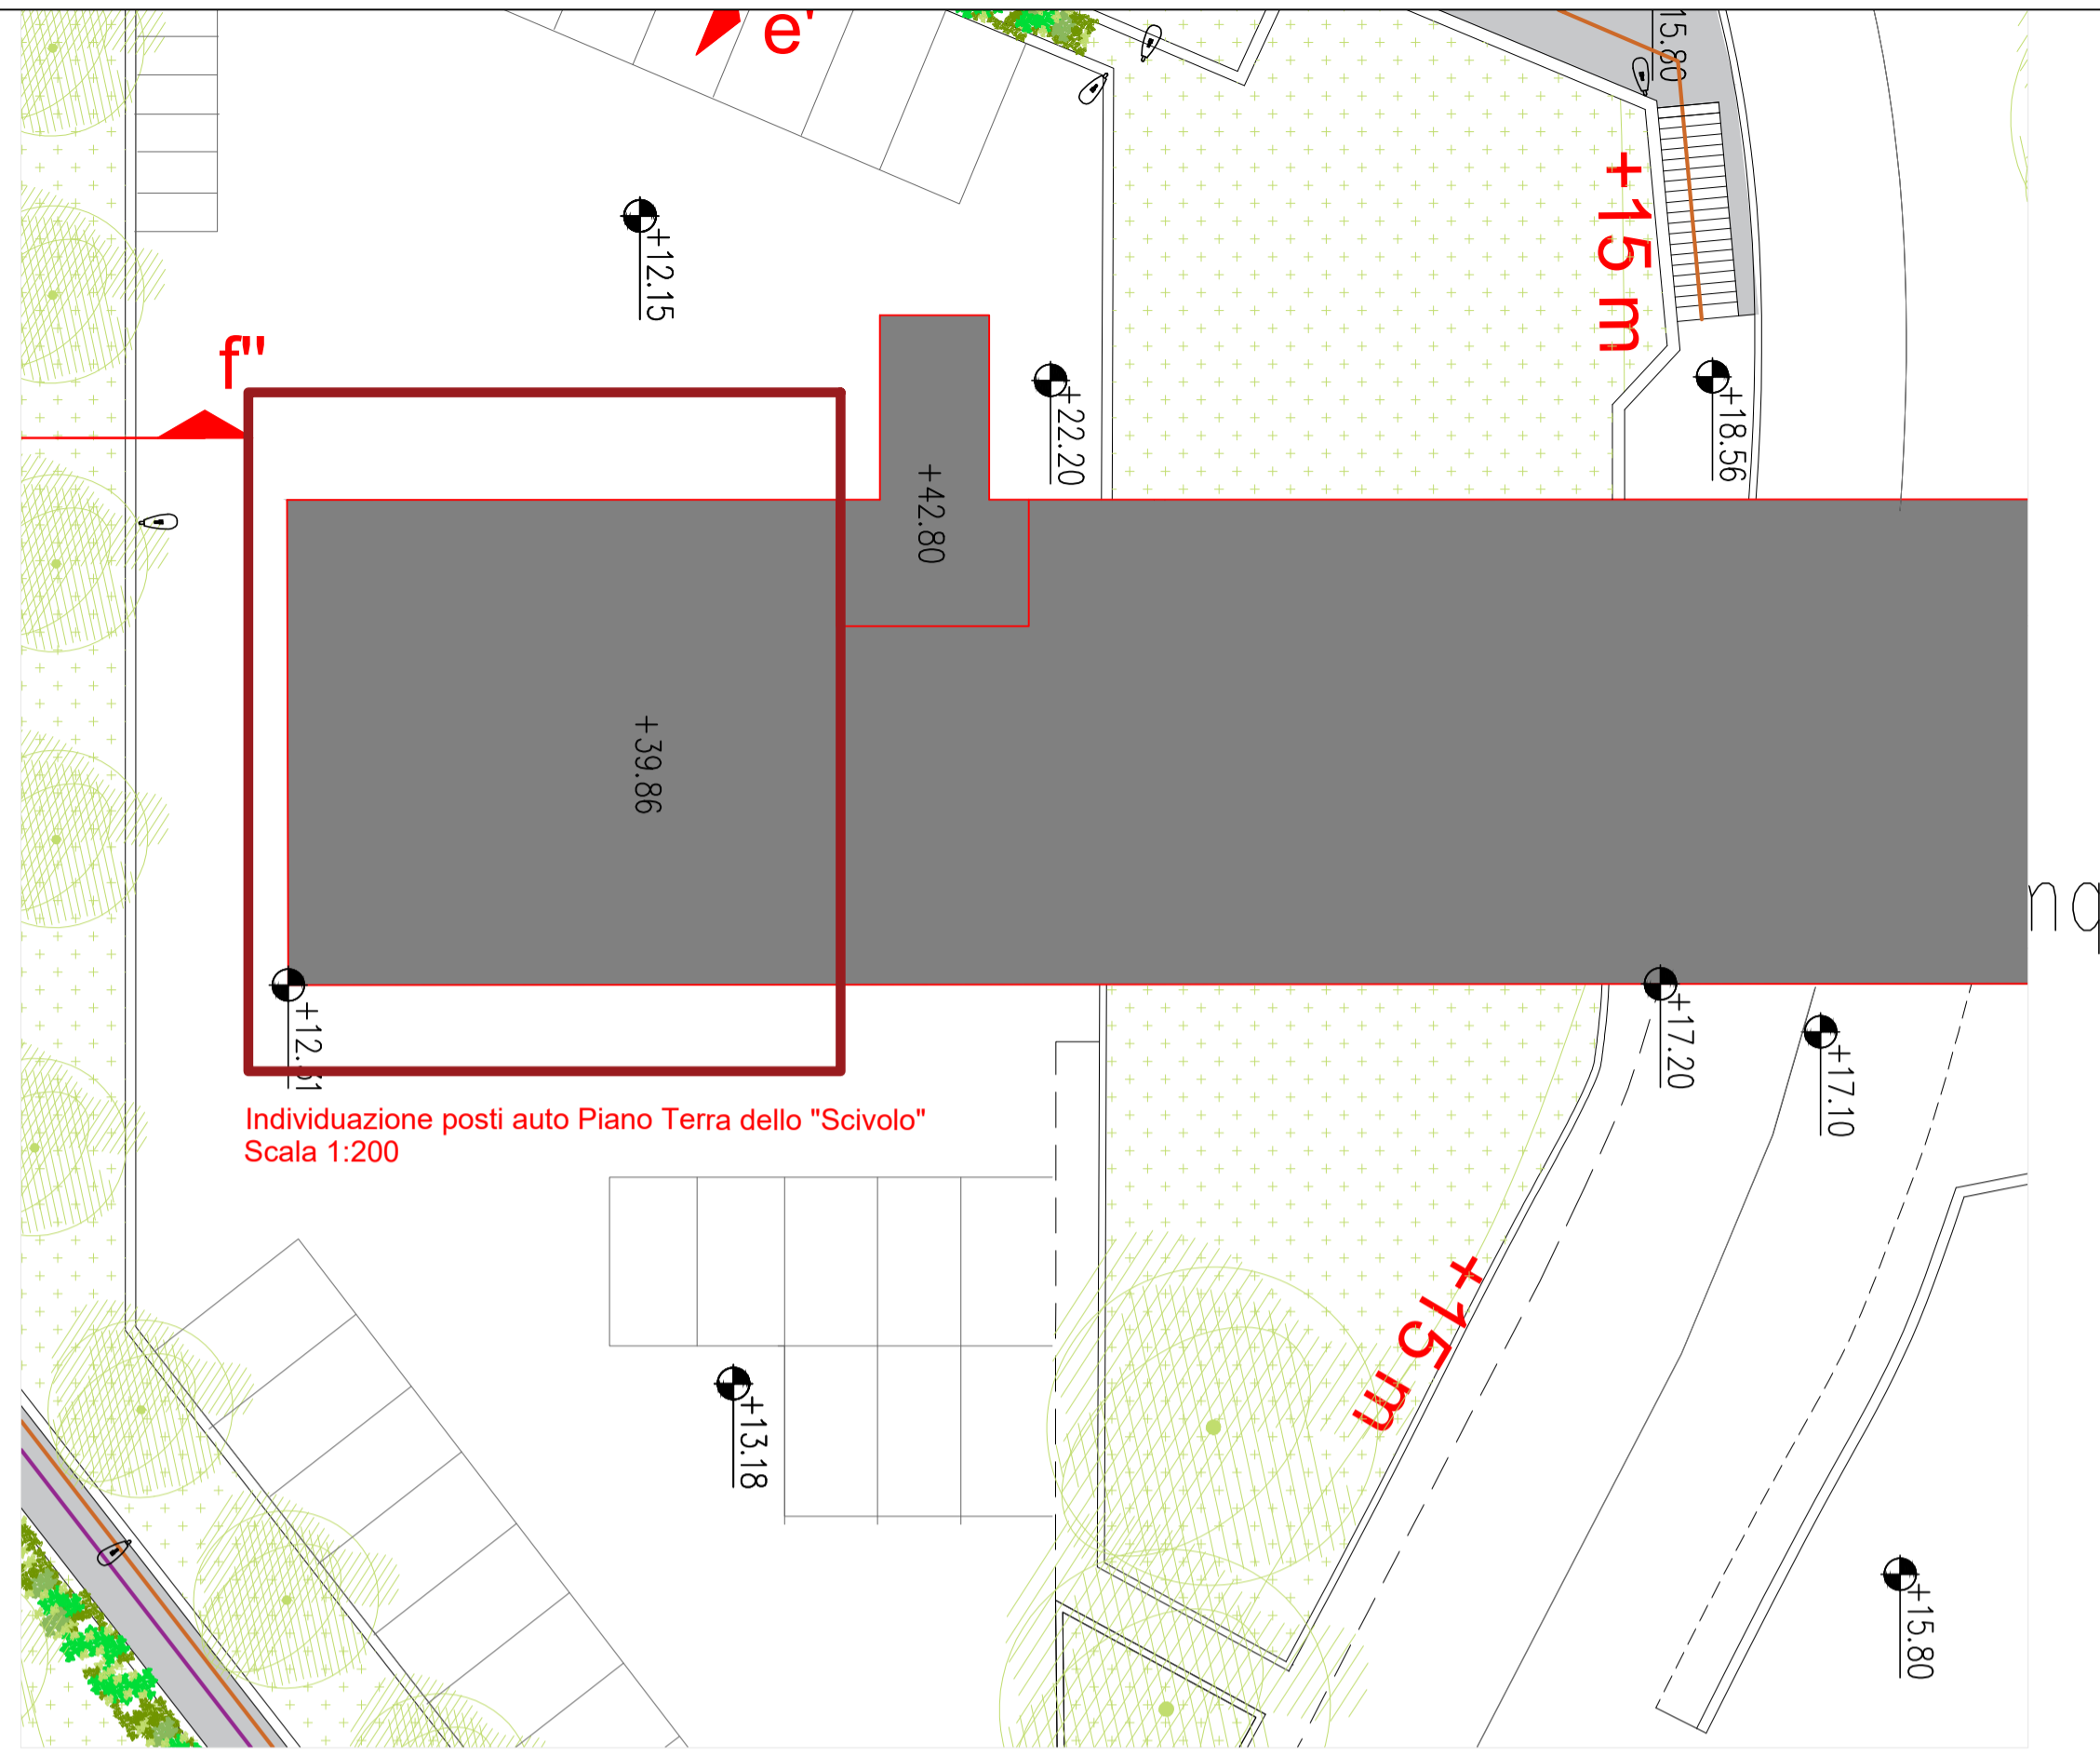


Stato Attuale - posti auto Piano Terra dello "Scivolo"
Scala 1:100

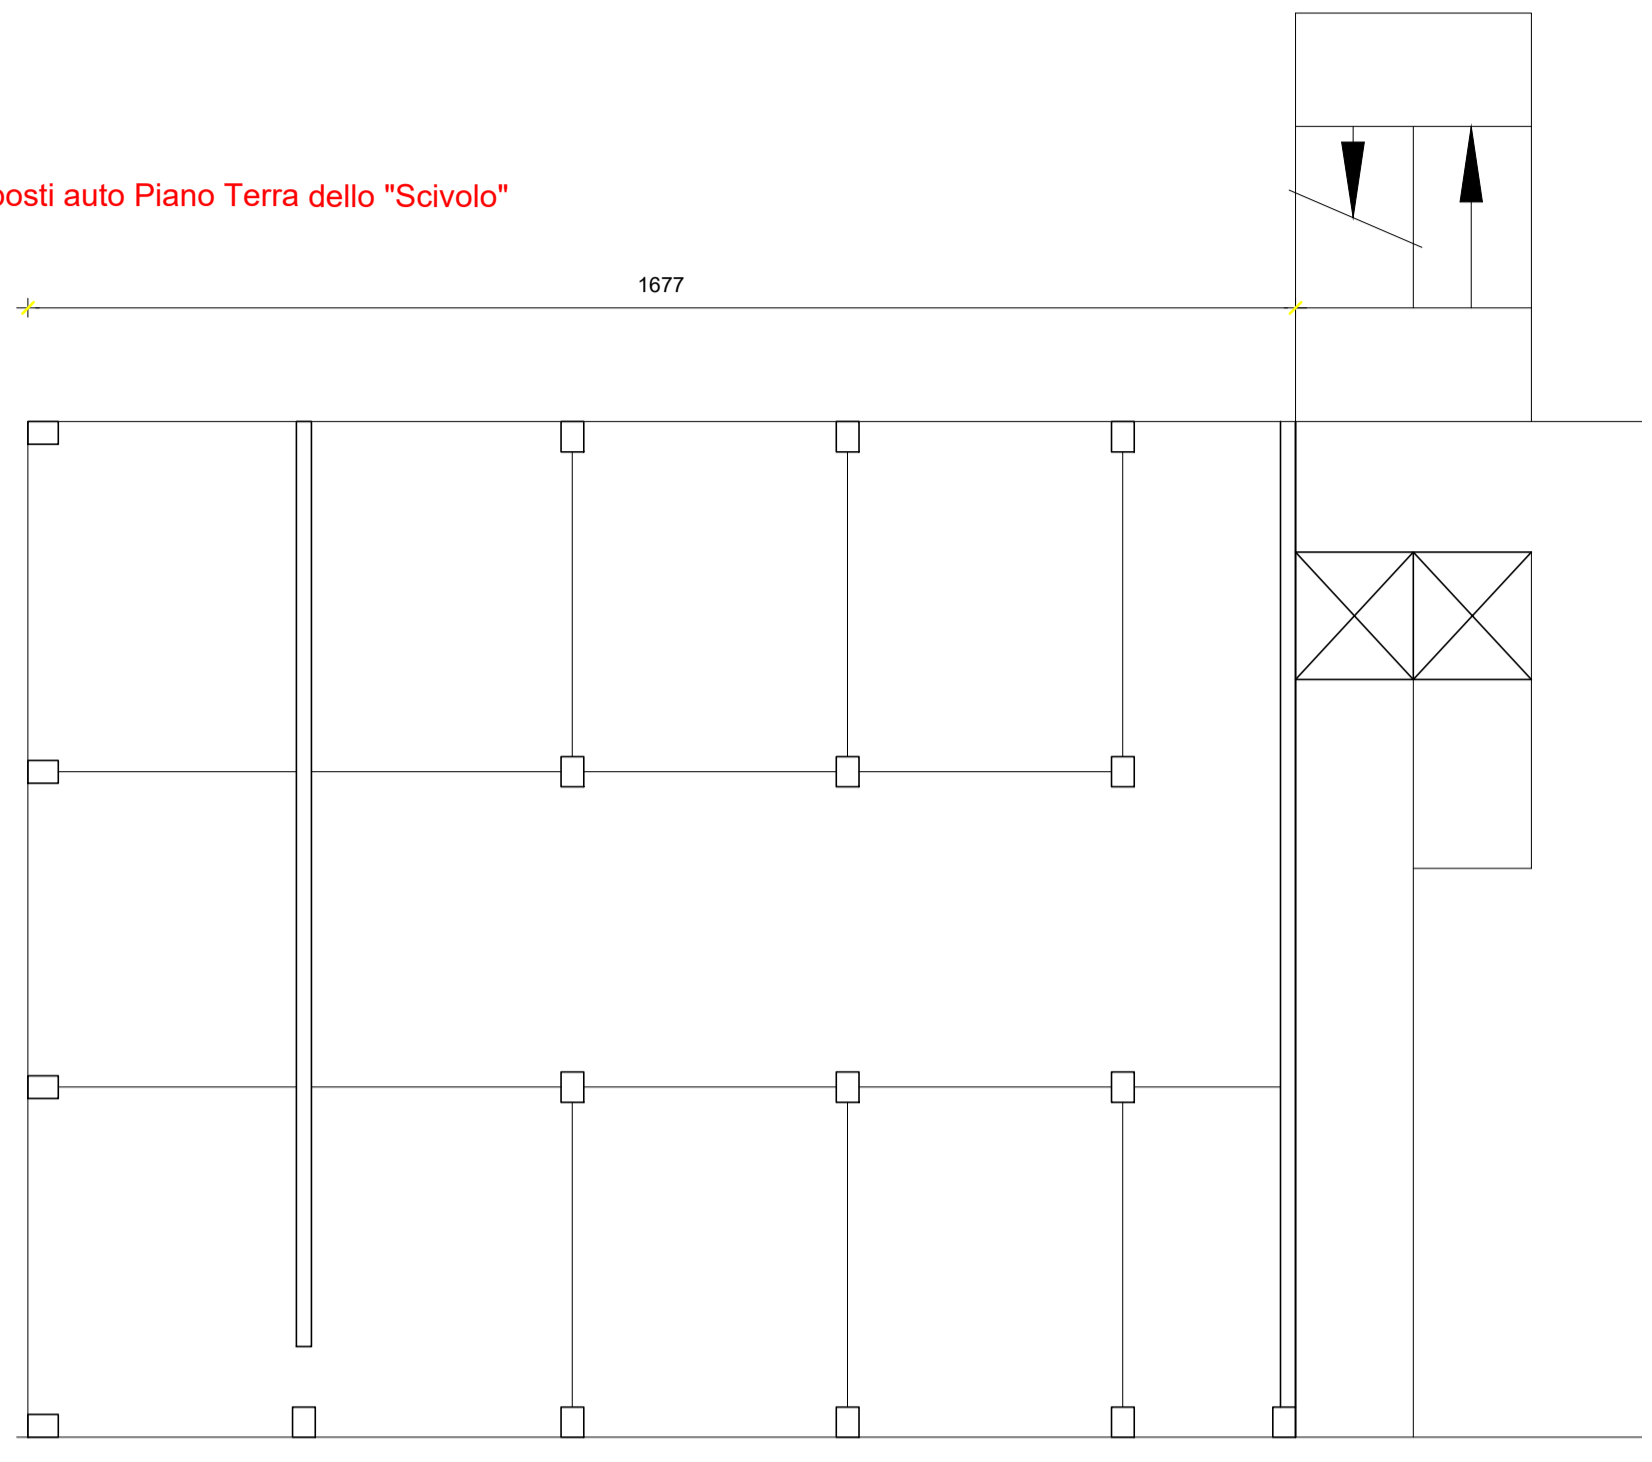





Stato Confronto - Nuova sede spazio polivalente
Scala 1:100

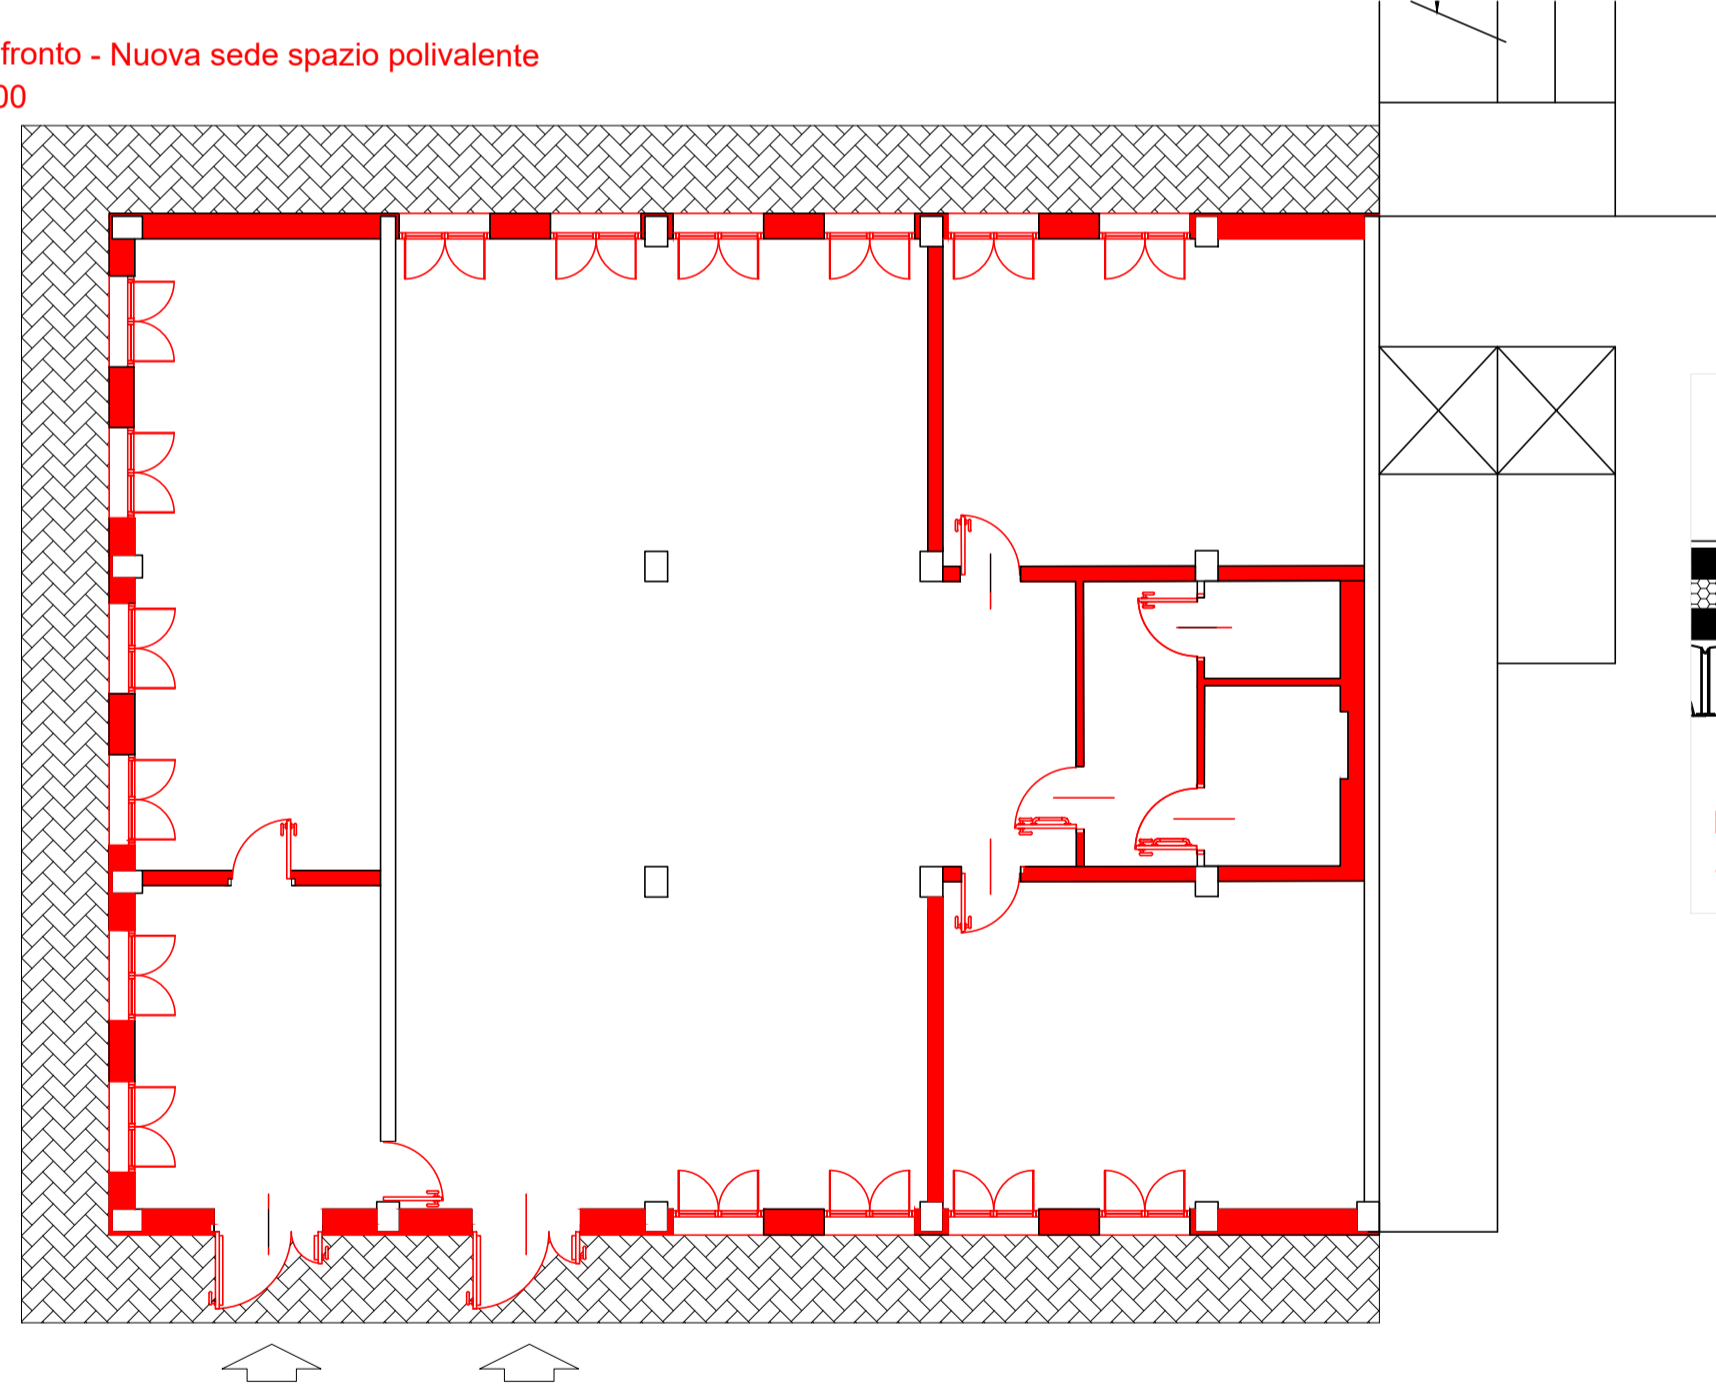

Stato Progetto - Nuova sede spazio polivalente
Scala 1:100

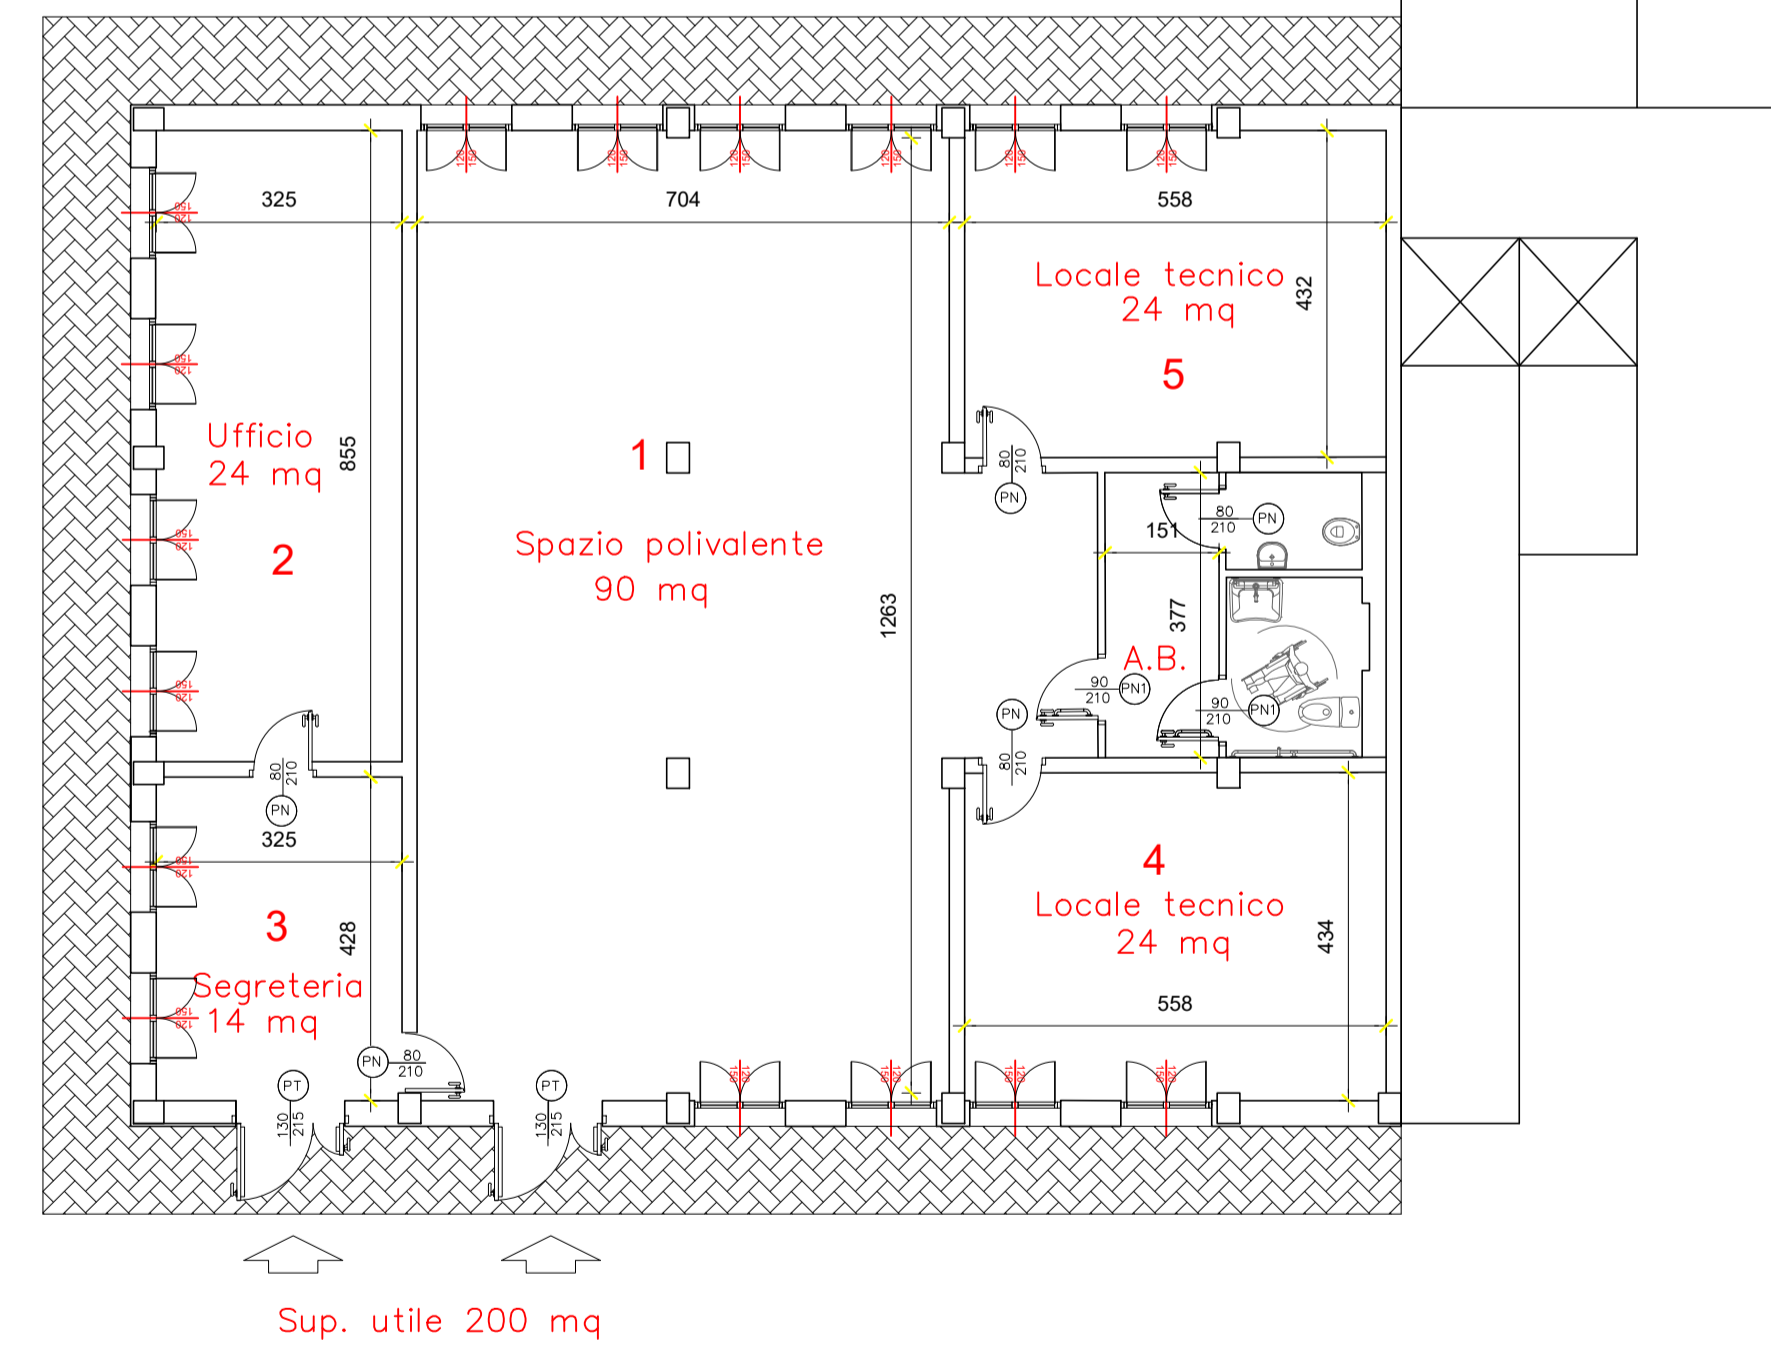

1	SPAZIO POLIVALENTE	90 mq	↓ soddisfatto
2	UFFICIO	24 mq	↓ soddisfatto
3	SEGRETERIA	14 mq	↓ soddisfatto
4	LOCALE TECNICO	24 mq	↓ soddisfatto
5	LOCALE TECNICO	24 mq	↓ soddisfatto

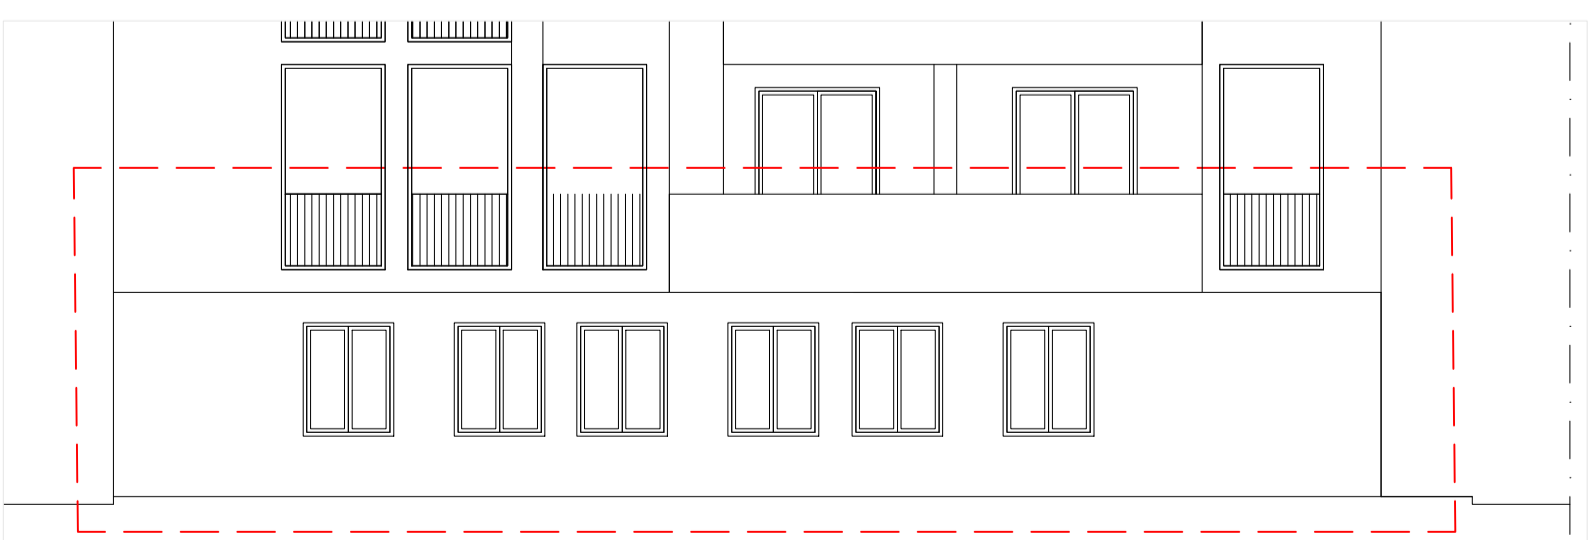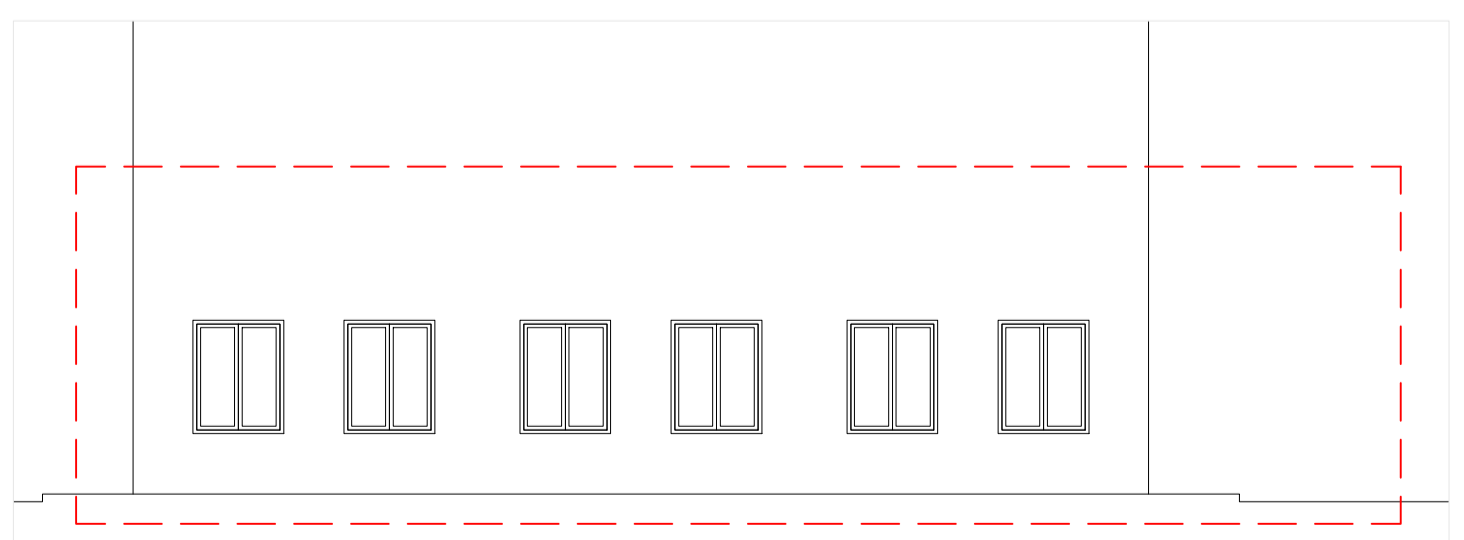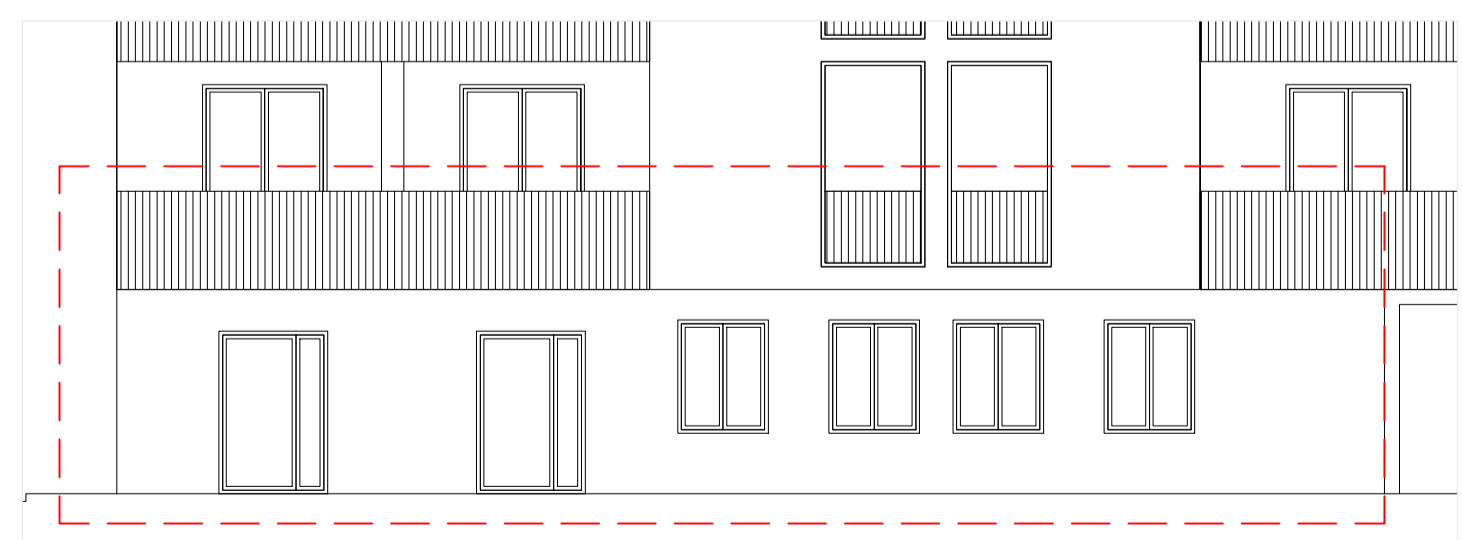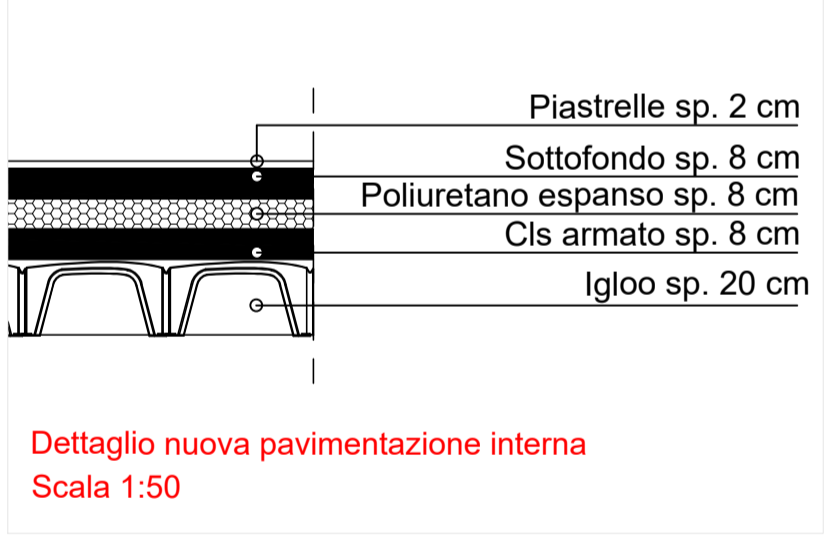

Stato Progetto - Prospetto Sud
Scala 1:100

Stato Progetto - Prospetto Est
Scala 1:100

Stato Progetto - Prospetto Nord
Scala 1:100

 **COMUNE DI GENOVA**

**PROGETTO RIGENERAZIONE URBANA
BEGATO PROJECT**

PROGETTO DEFINITIVO

INTERVENTO 5- NUOVO CENTRO ASSOCIATIVO
Stato attuale, progetto e confronto


COMMITTENTE:
ARTE Genova

PROGETTISTI:
 **BA+**
burlandoarchitettura
Piazza San Matteo 15/7
16123 Genova t.0108608830
www.burlandoarchitettura.com
studio@burlandoarchitettura.com

PROGETTISTI:
Roberto Burlando

data: Giugno 2022 **scala:** varia **TAV N°:**
A-113

rev n:	
DATA	N.
DATA	N.
DATA	N.

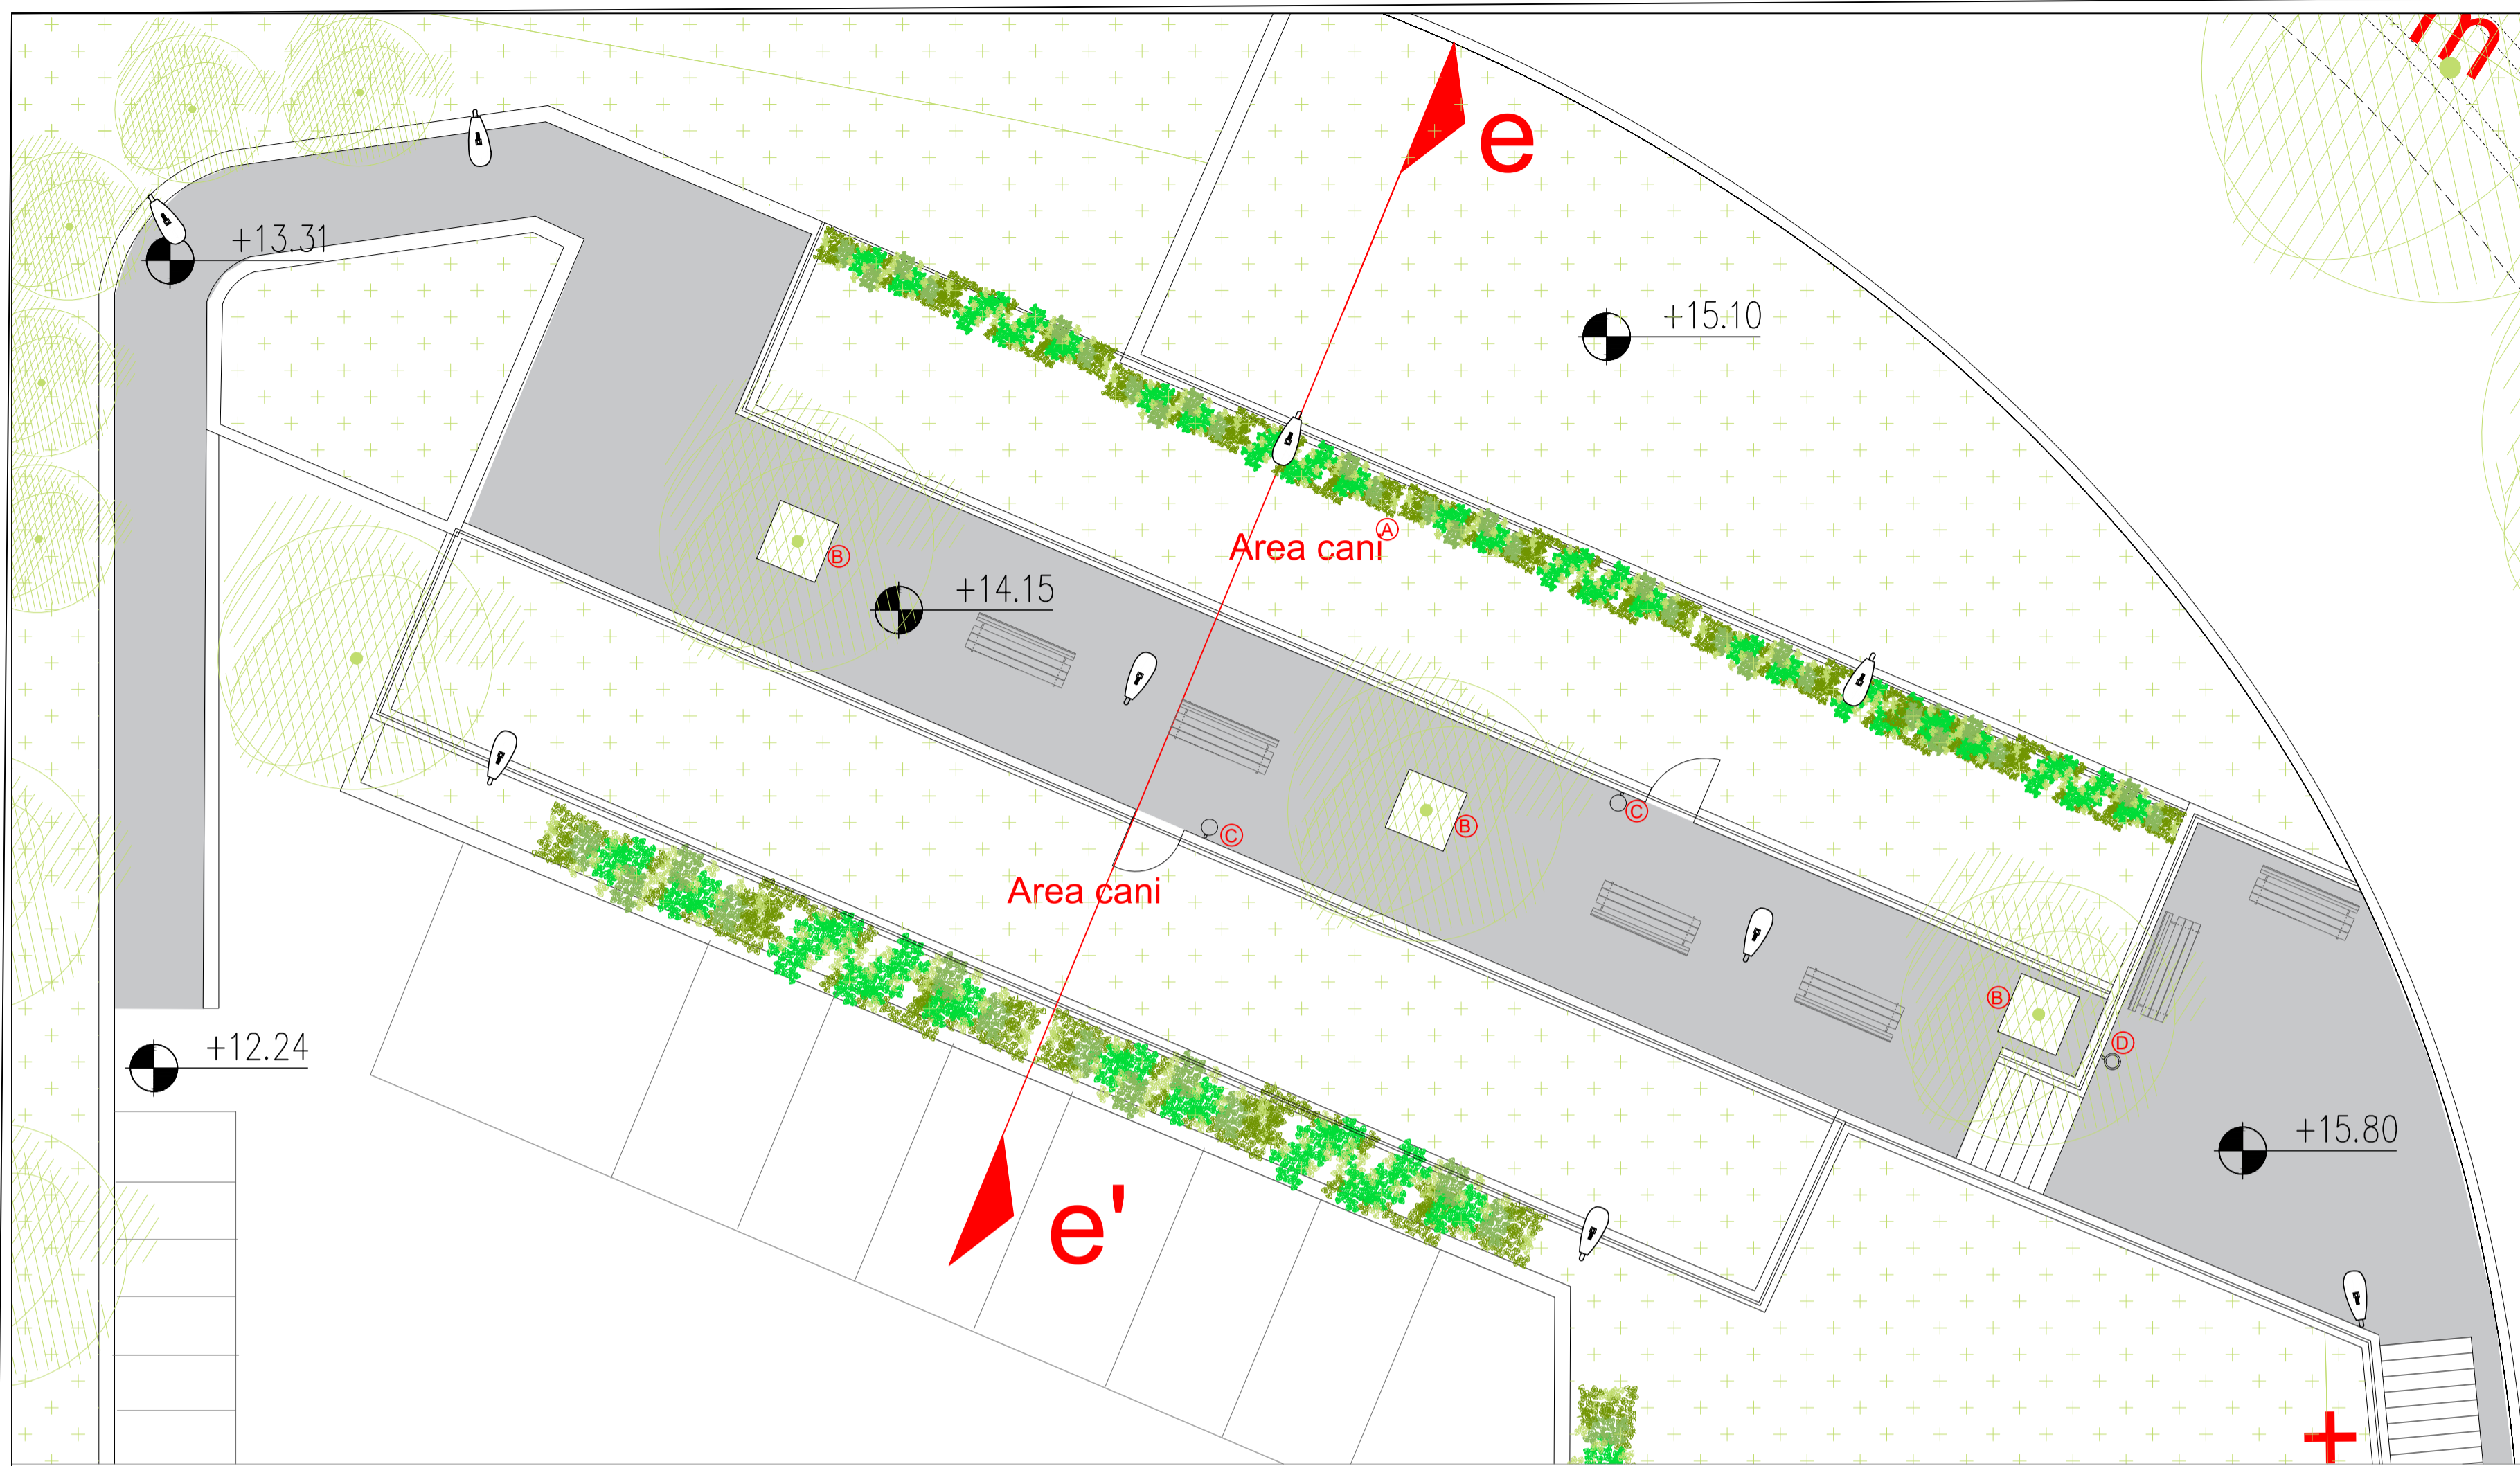


Planimetria - scala 1:100

TIPOLOGIA VERDE



- A** Cespugli Laurus nobilis h 175-200 cm
- B** Acero riccio h 4.00-5.00 m


TIPOLOGIA ARREDO URBANO scala 1:20

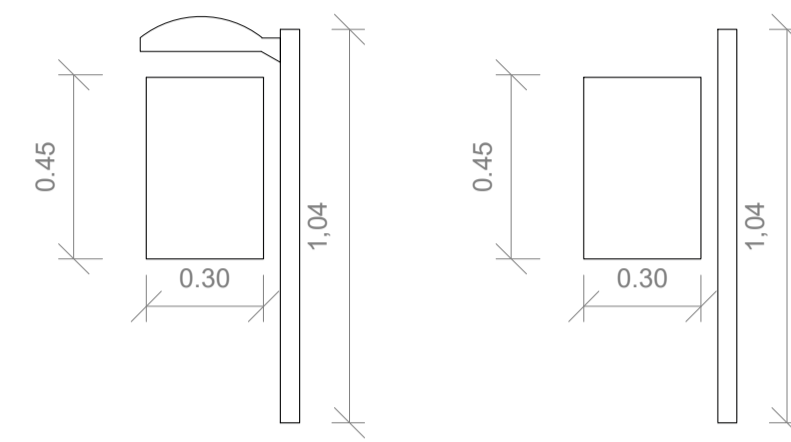



Cestino porta rifiuti in lamiera zincata verniciata RAL. Tipologia: Fisso con coperchio. Capacità: 32 lt. Fissaggio: su palo **C**

Cestino porta rifiuti in lamiera zincata verniciata RAL. Tipologia: Fisso senza coperchio. Capacità: 32 lt. Fissaggio: su palo **D**

DETTAGLIO BASAMENTO ALBERI scala 1:50

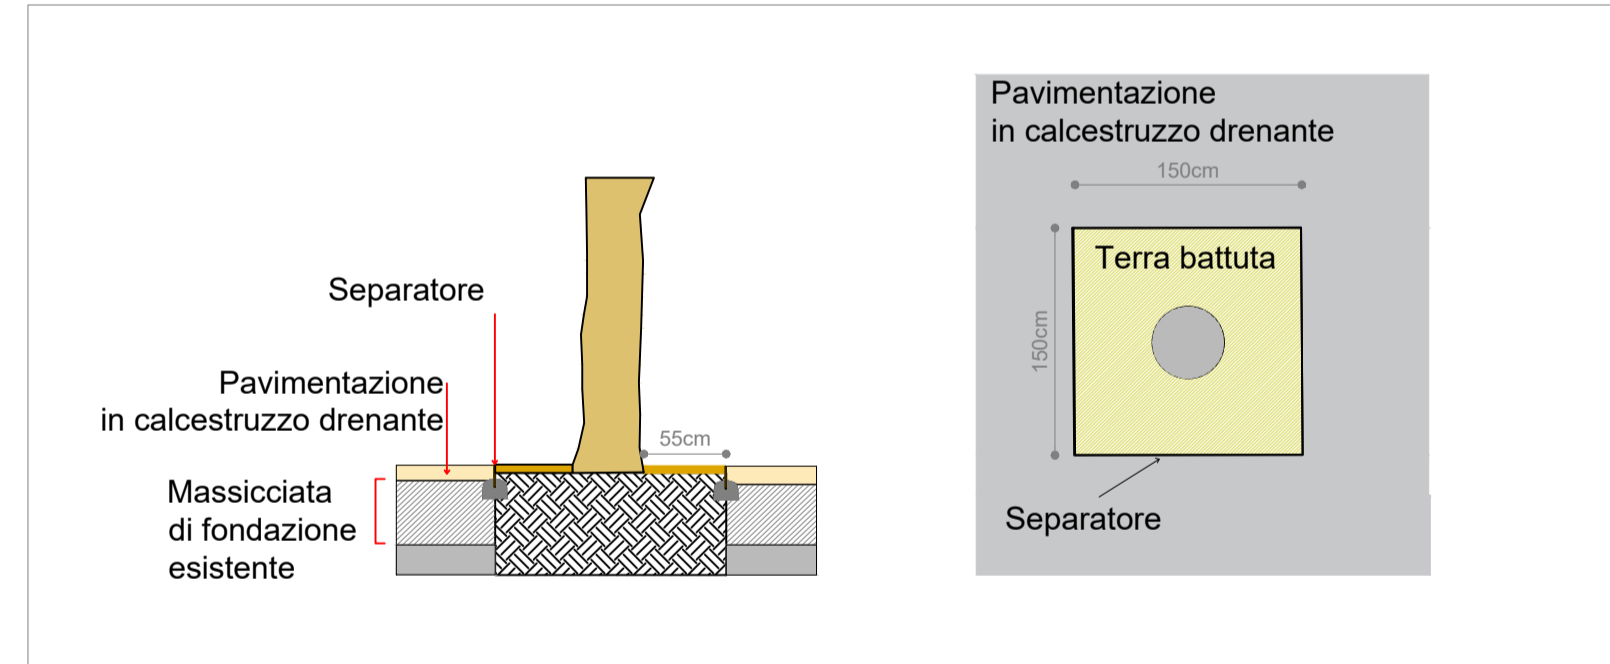

DETTAGLIO RECINZIONE AREA CANI scala 1:20

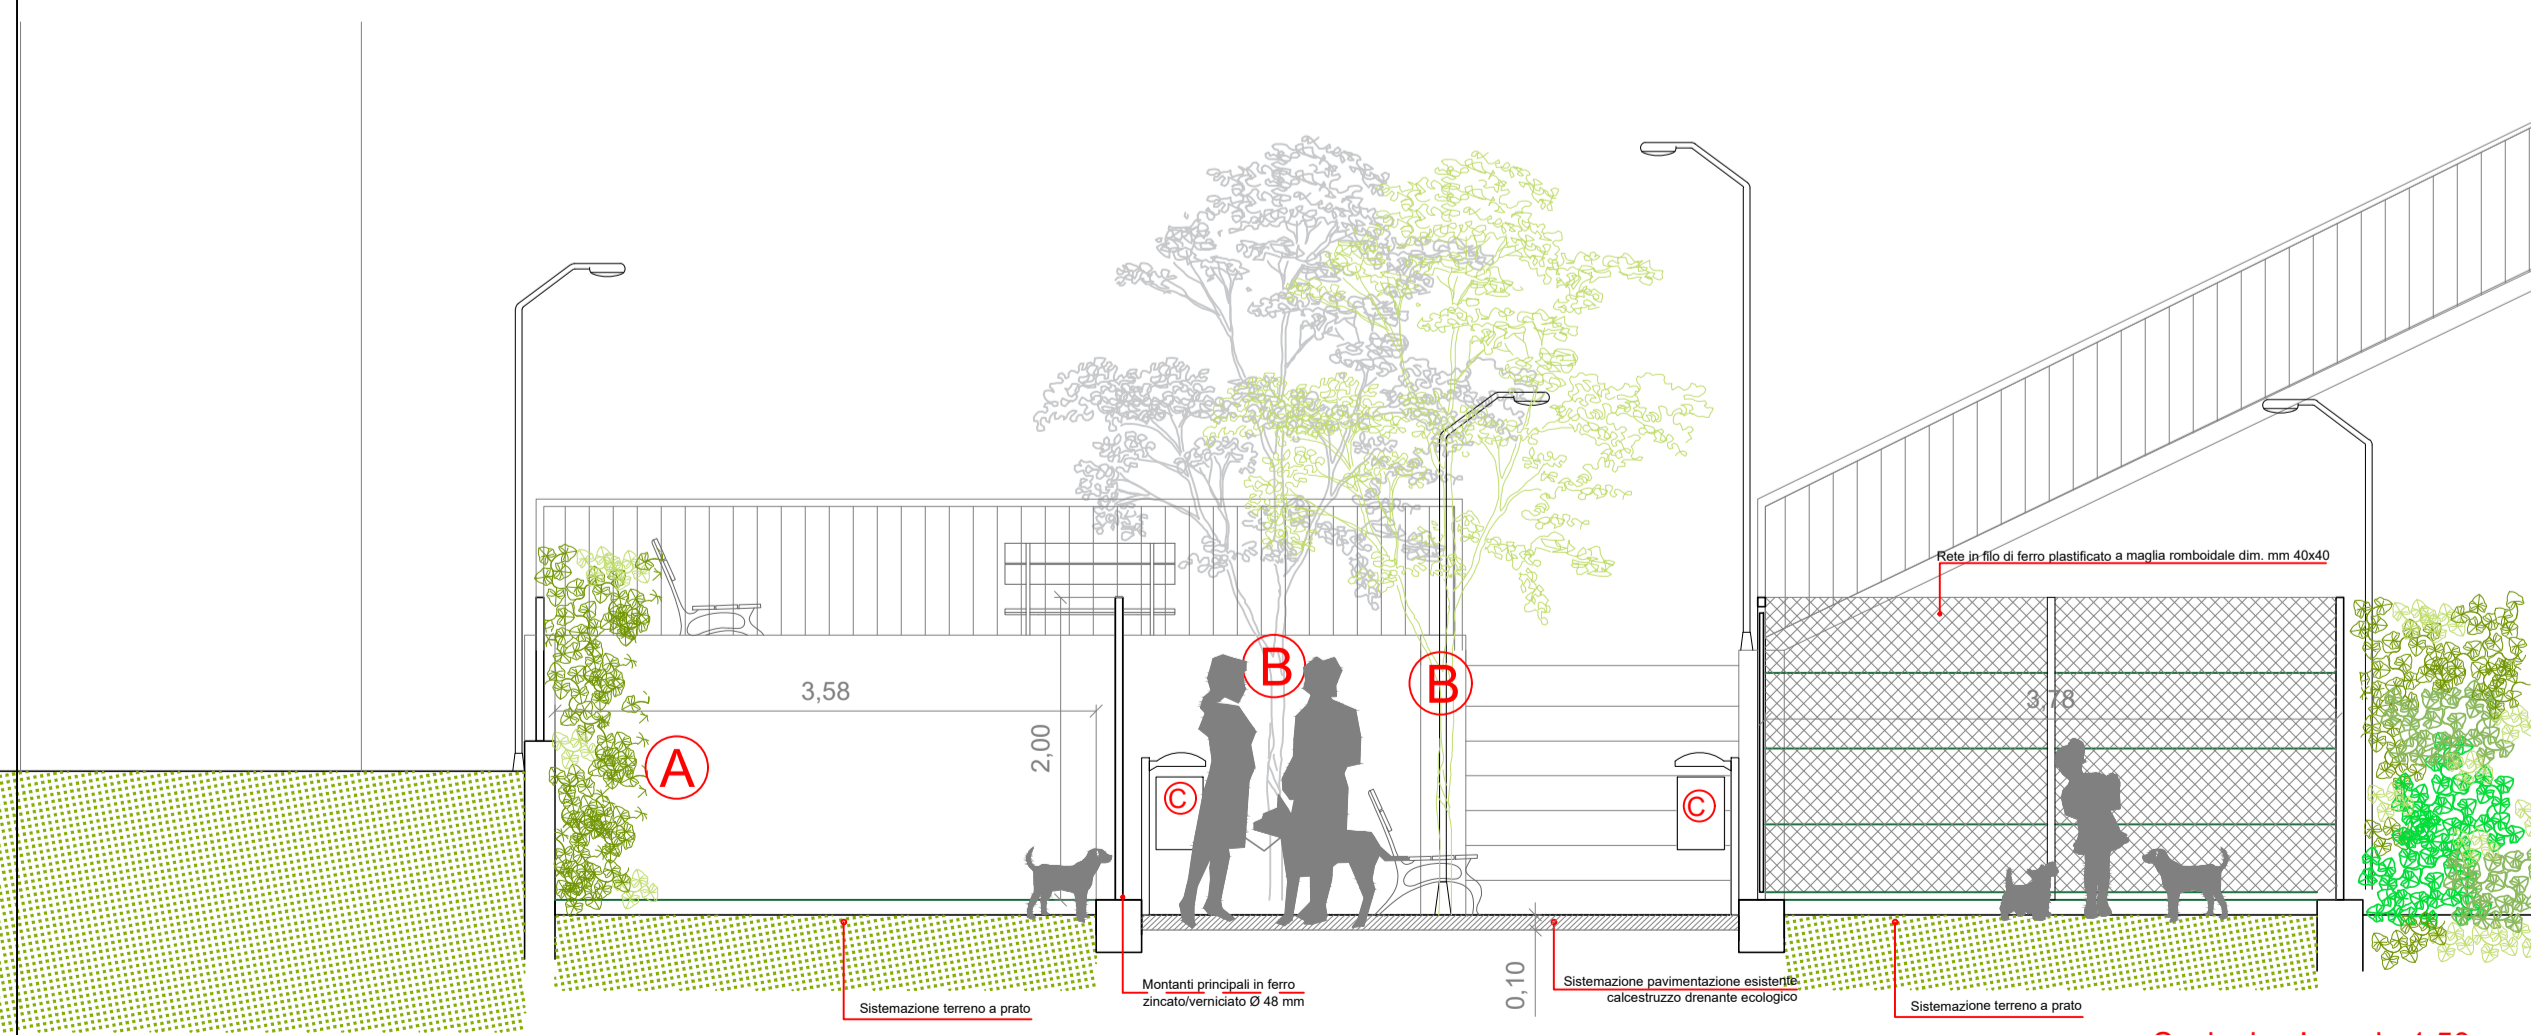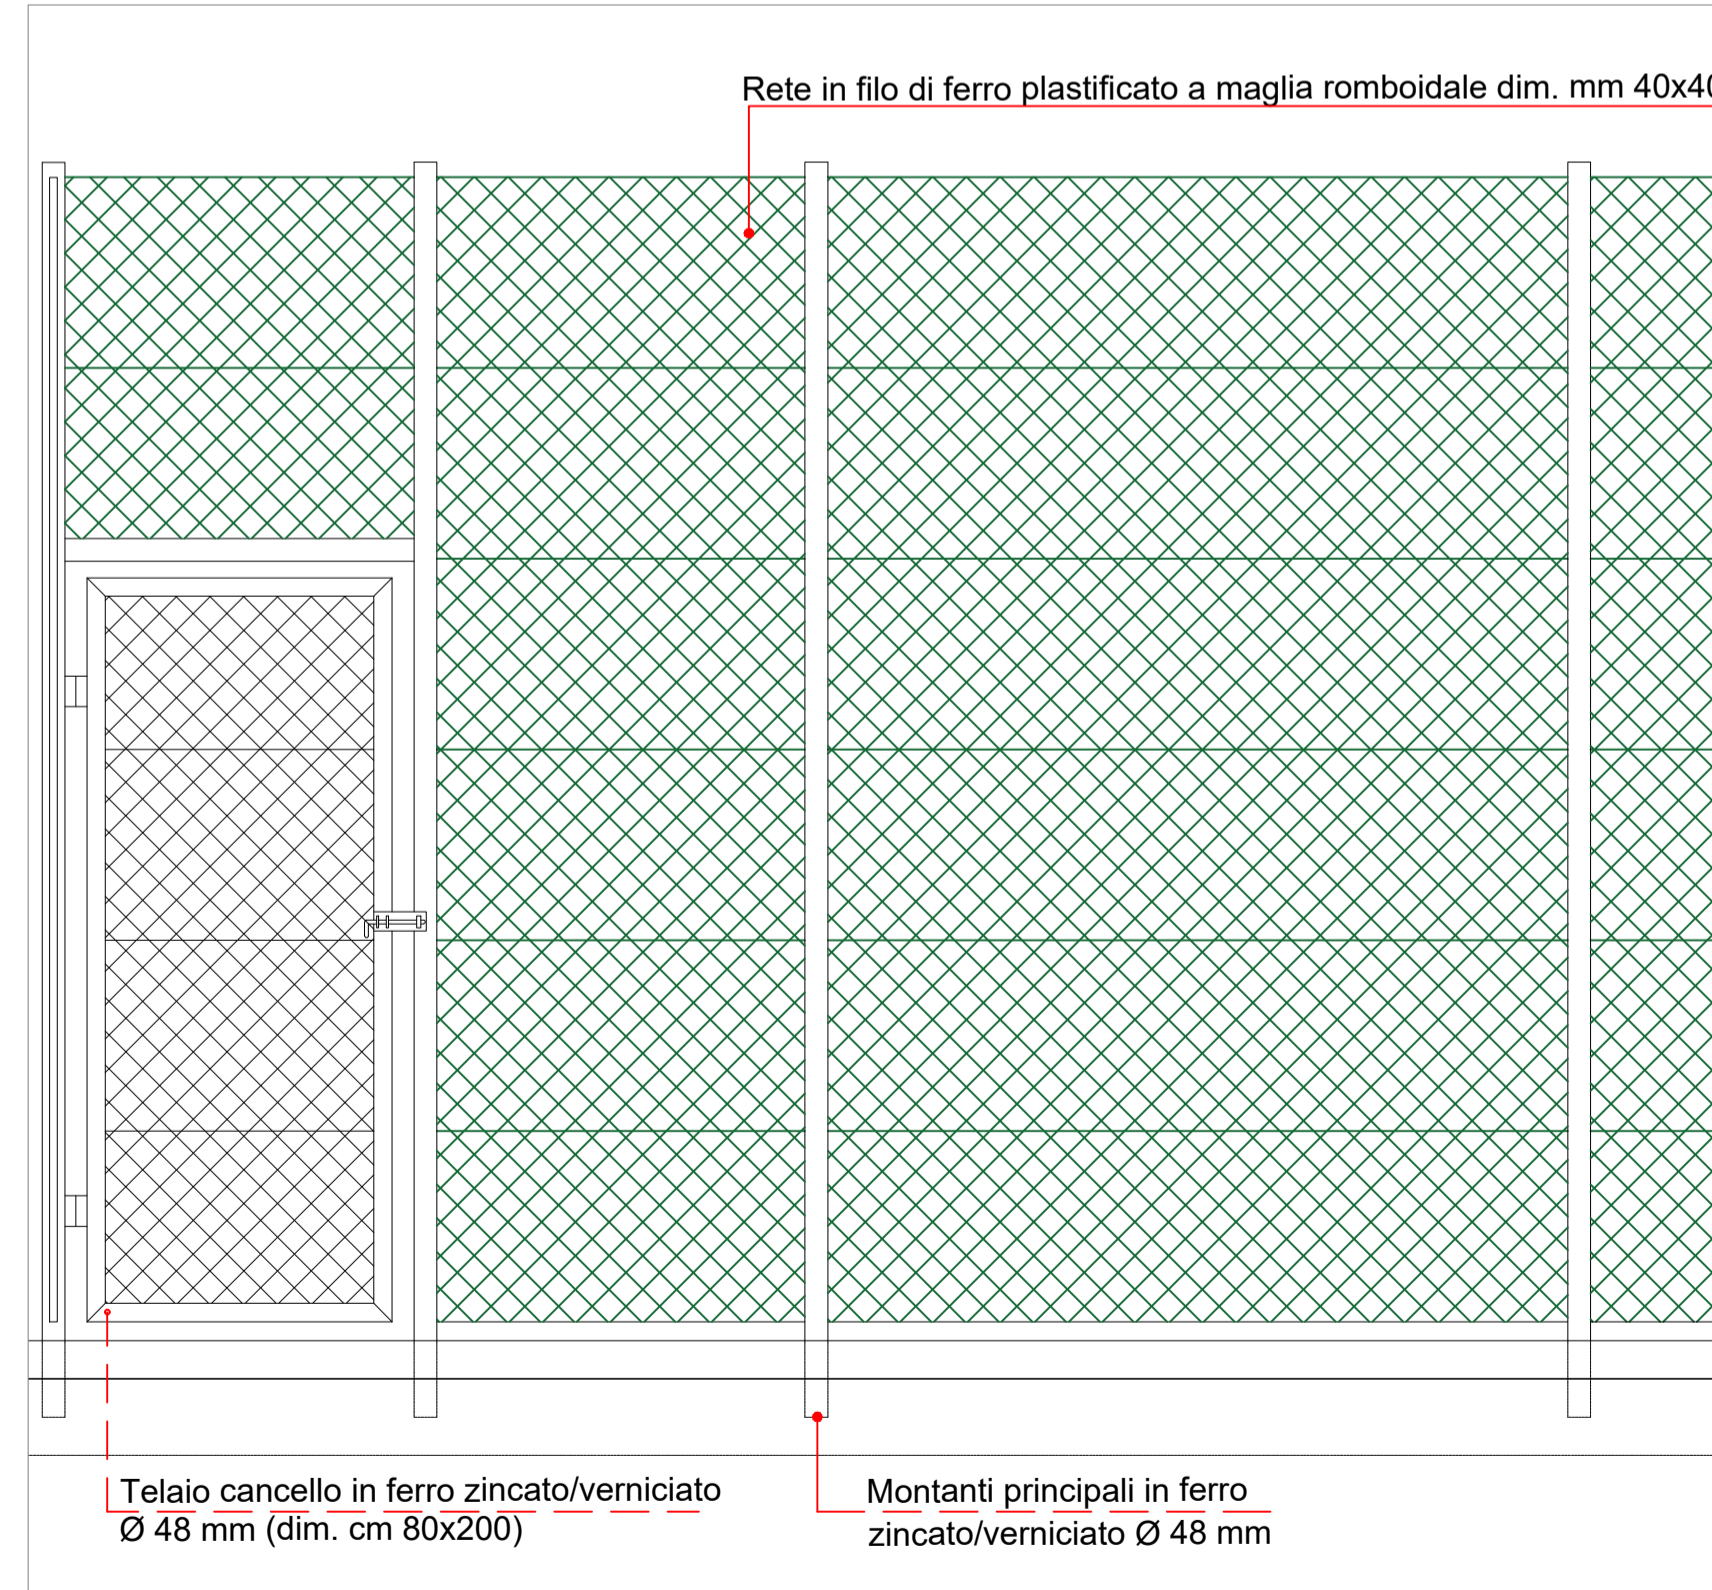

Sezioni ee'- scala 1:50



COMUNE DI GENOVA

PROGETTO RIGENERAZIONE URBANA
BEGATO PROJECT

PROGETTO DEFINITIVO

INTERVENTO 6- NUOVA AREA CANI
Stato progetto

COMMITTENTE:

ARTE Genova

PROGETTISTI:



Piazza San Matteo 15/7
16123 Genova t.0108608830
www.burlandoarchitettura.com
studio@burlandoarchitettura.com

PROGETTISTI:

Roberto Burlando


data:
Giugno 2022

scala:
varia

TAV N°:
A-115

rev n:

DATA	N.
DATA	N.
DATA	N.

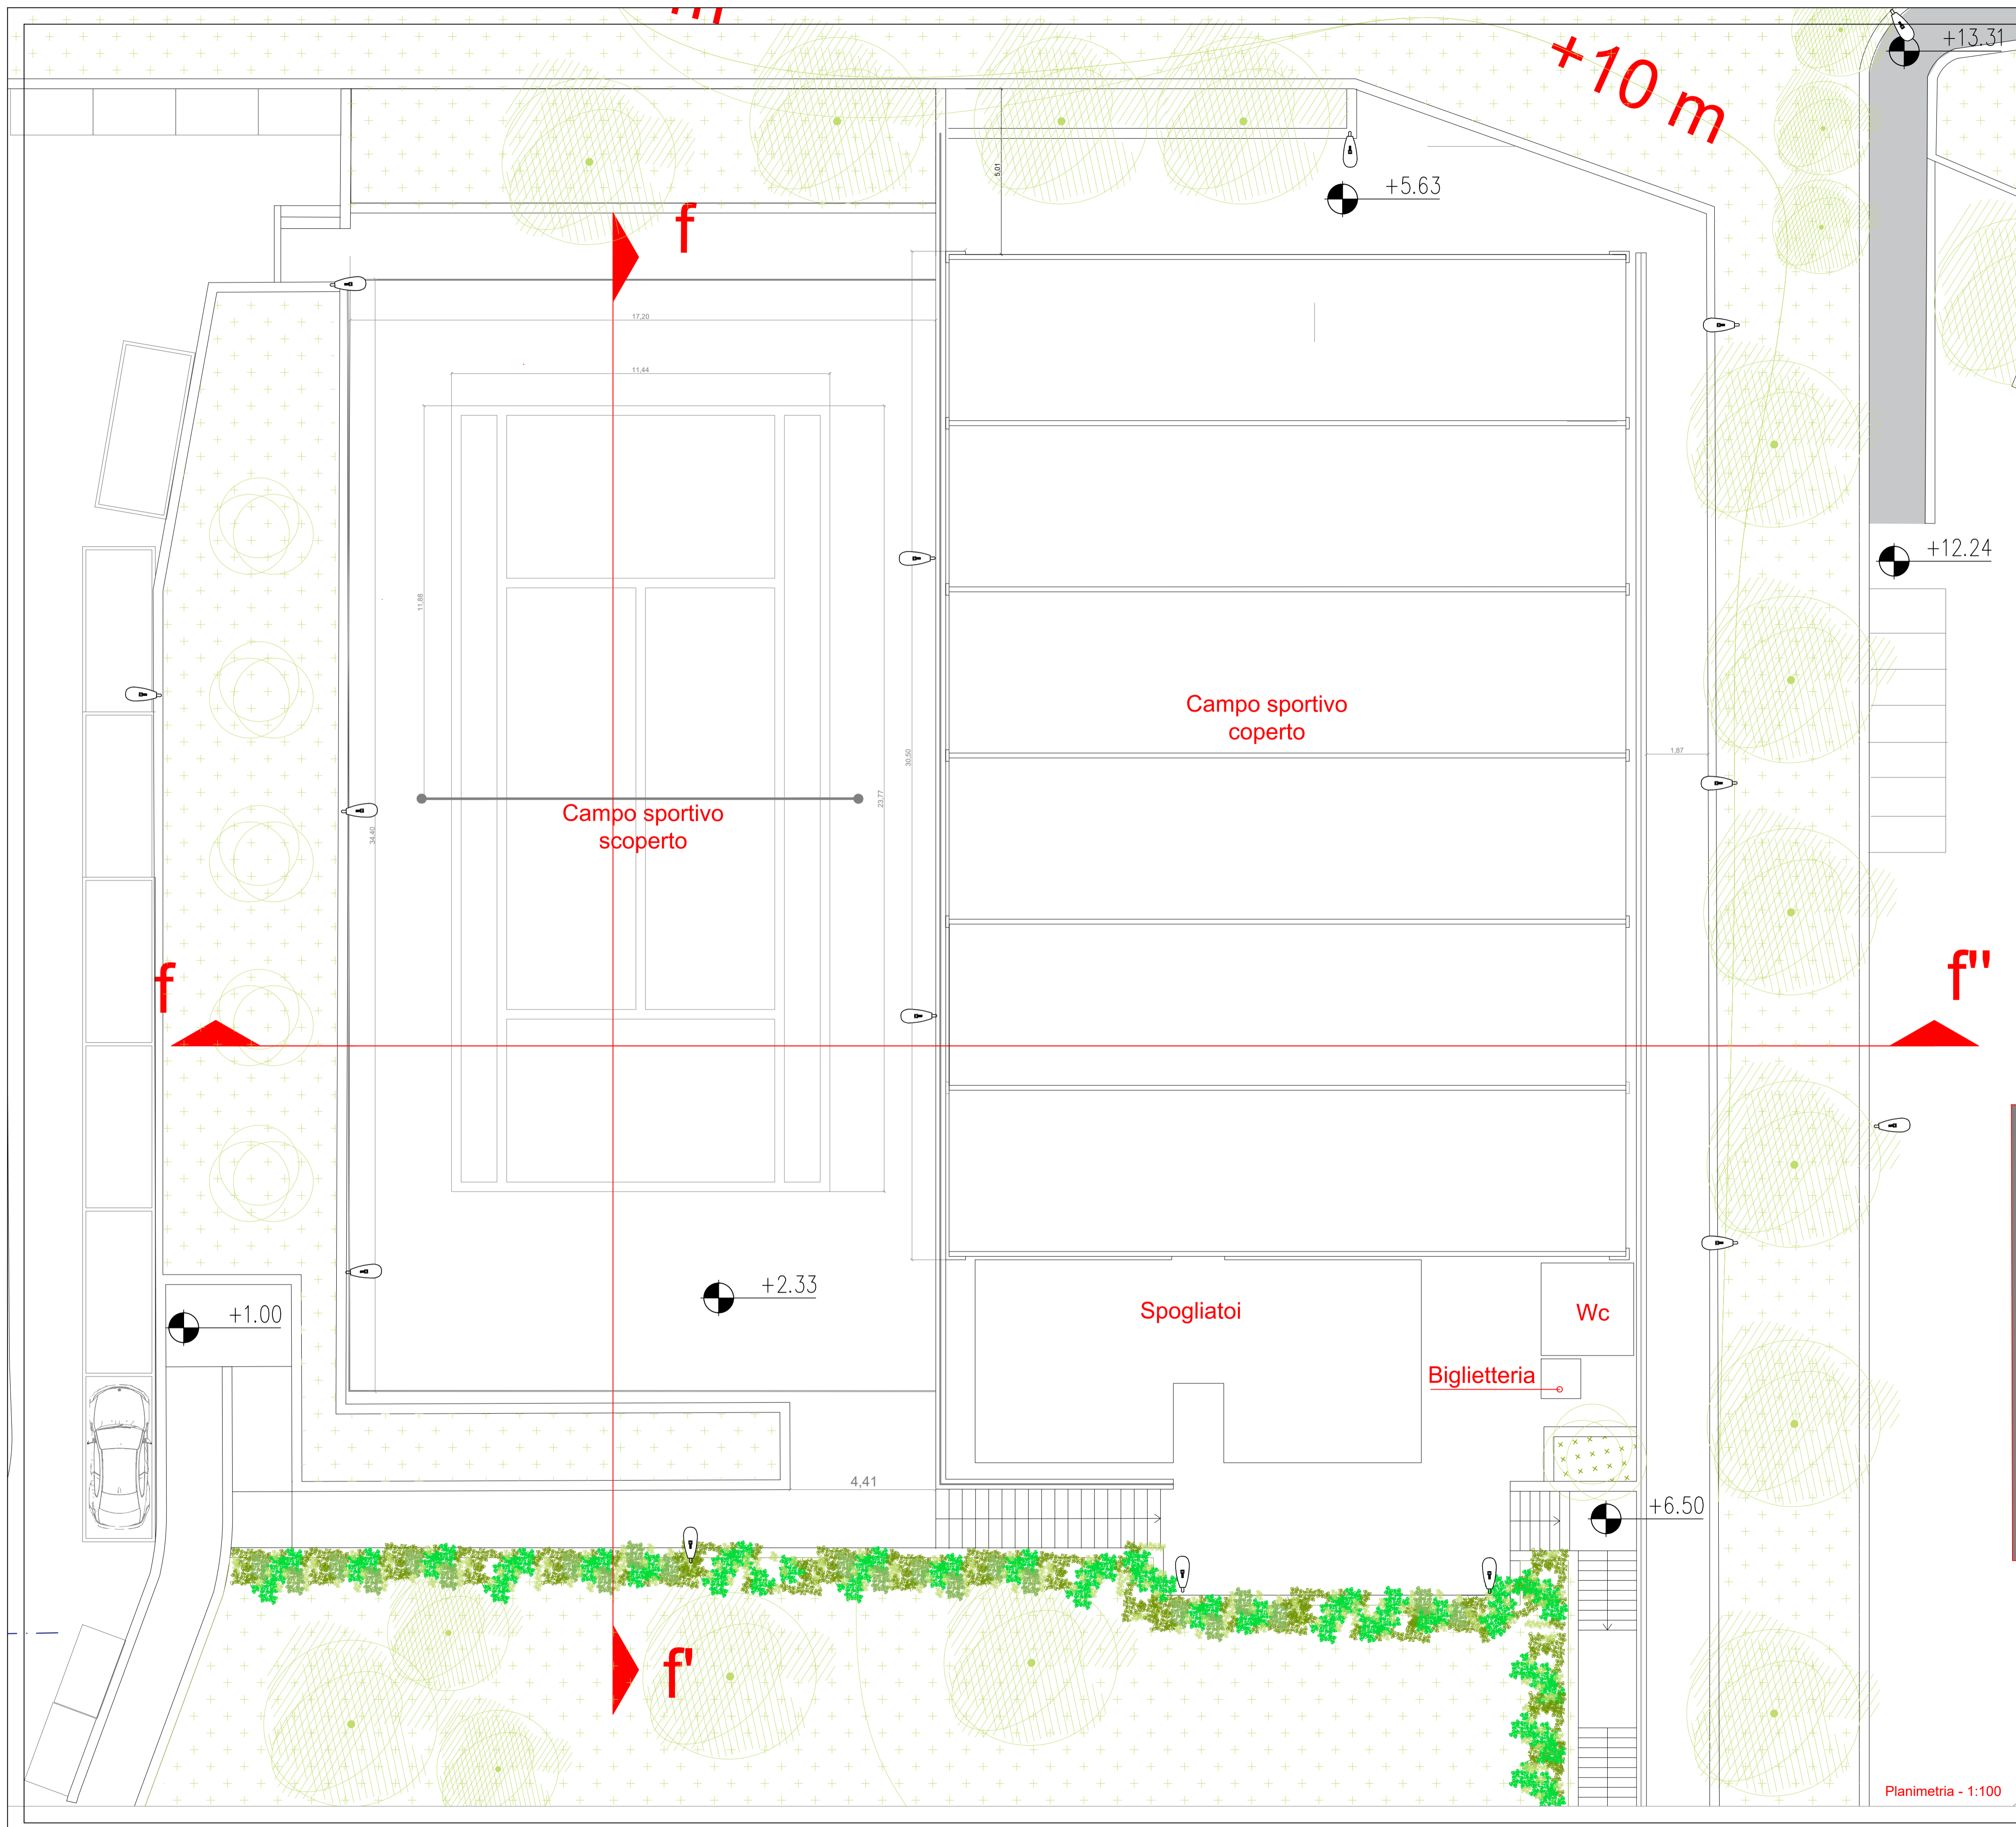

COMUNE DI GENOVA

**PROGETTO RIGENERAZIONE URBANA
BEGATO PROJECT**

PROGETTO DEFINITIVO

INTERVENTO 7 - CENTRO SPORTIVO E POLIFUNZIONALE
Stato progetto planimetria

COMMITTENTE:
ARTE Genova

PROGETTISTI:

 Piazza San Matteo 15/7
 16123 Genova t.0108608830
 www.burlandoarchitettura.com
 studio@burlandoarchitettura.com




PROGETTISTI:
Roberto Burlando

data:
Giugno 2022

scala:
varia

TAV N°:
A-117

rev n:	
DATA	N.
DATA	N.
DATA	N.

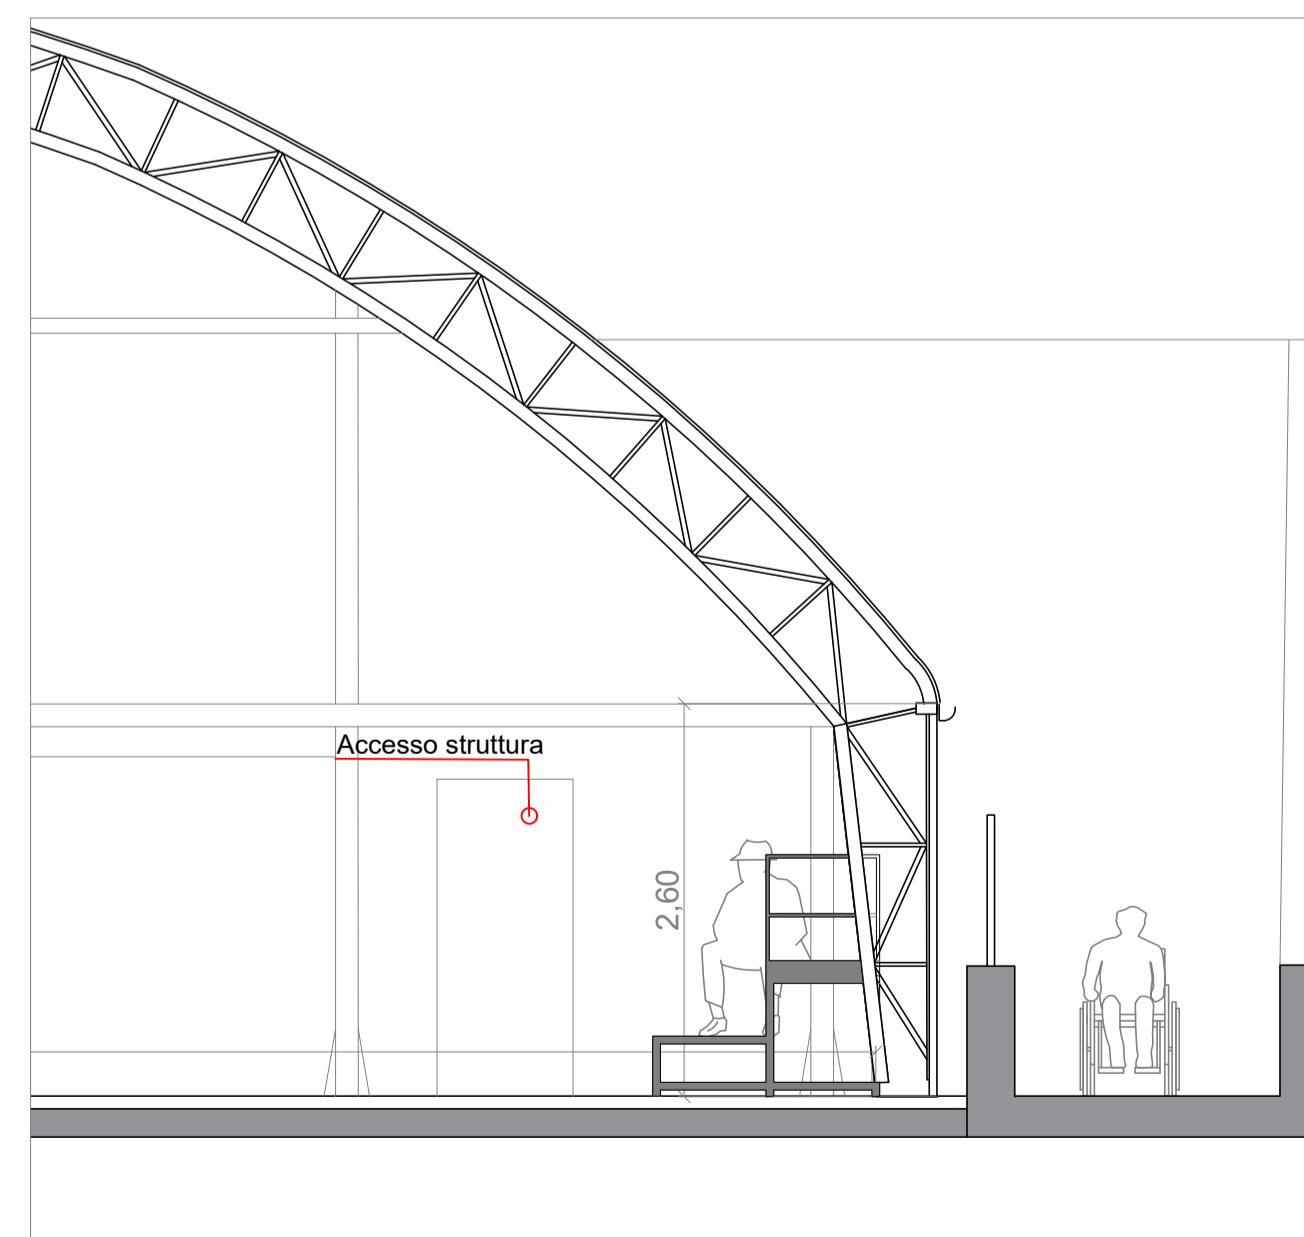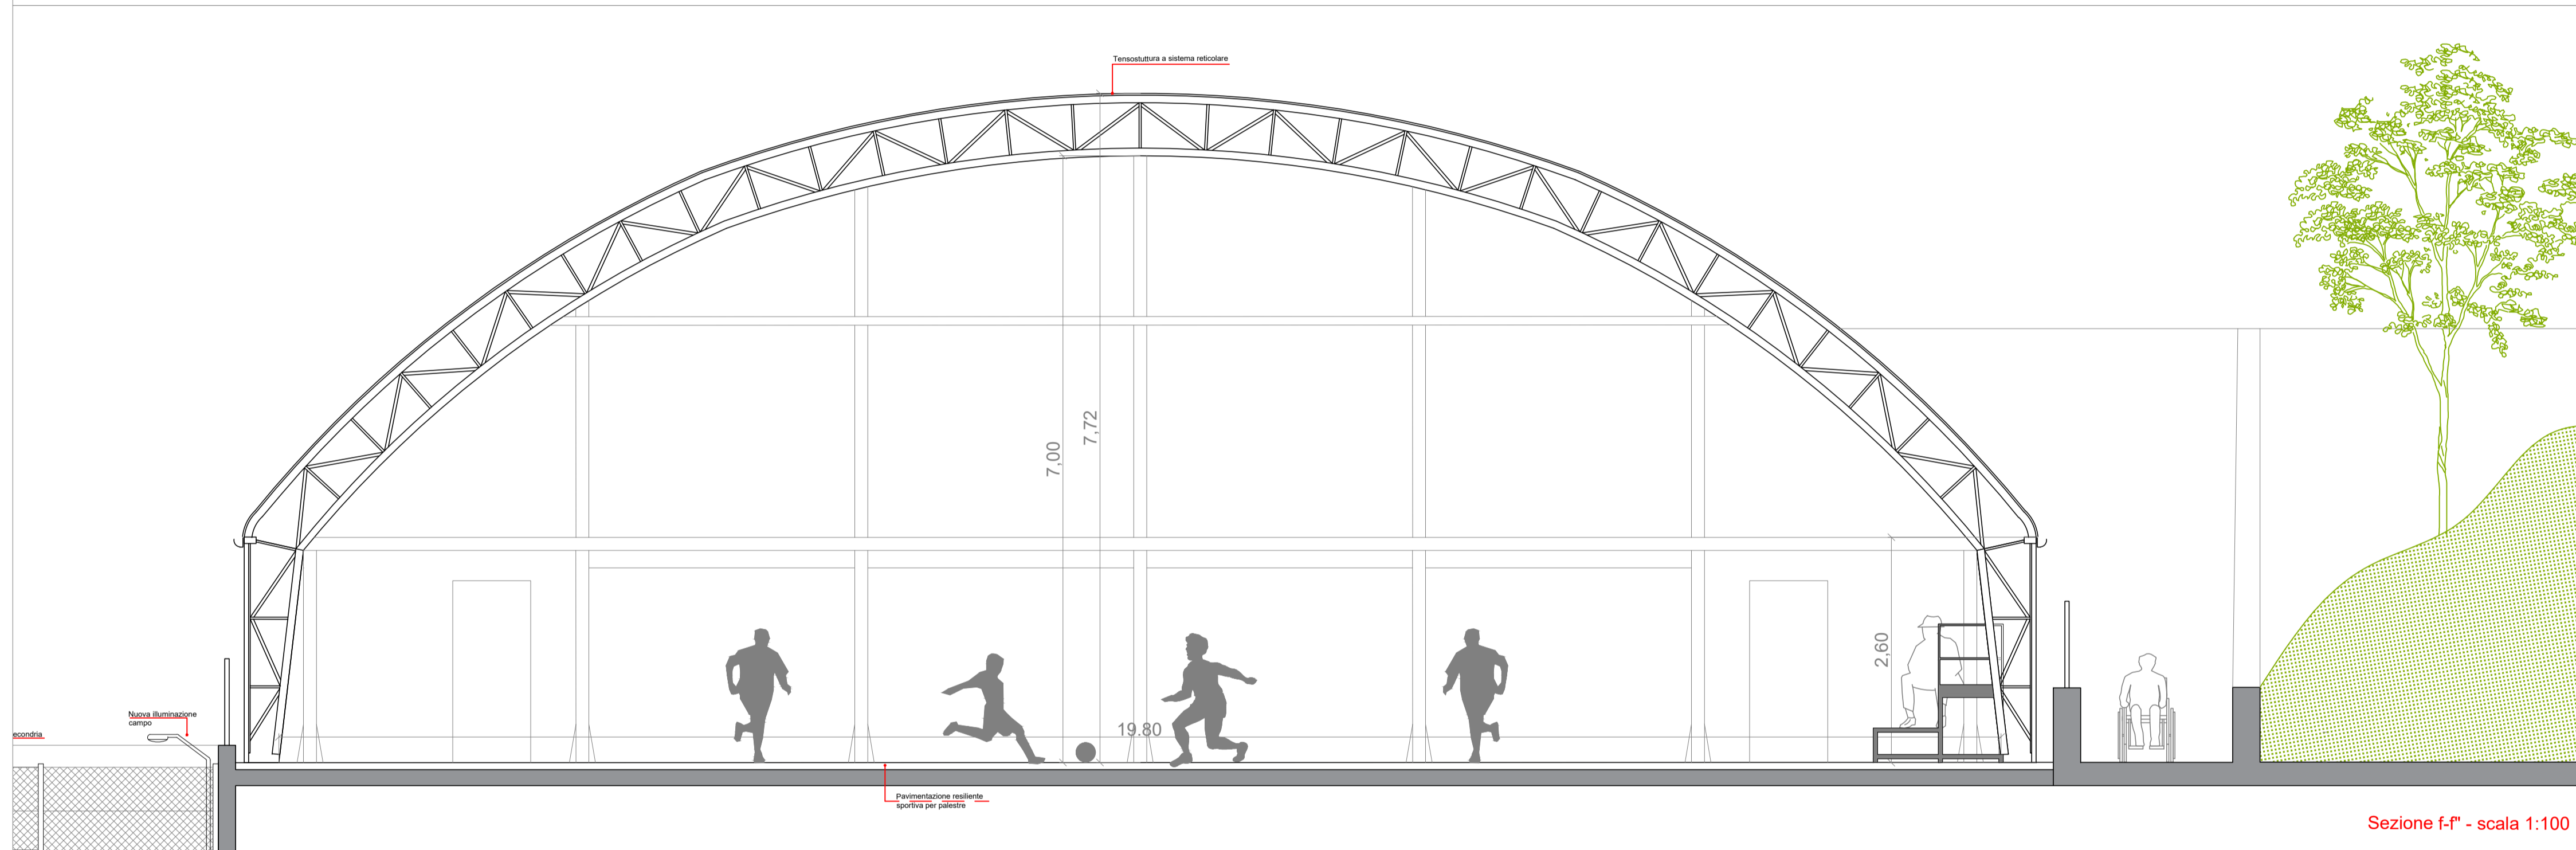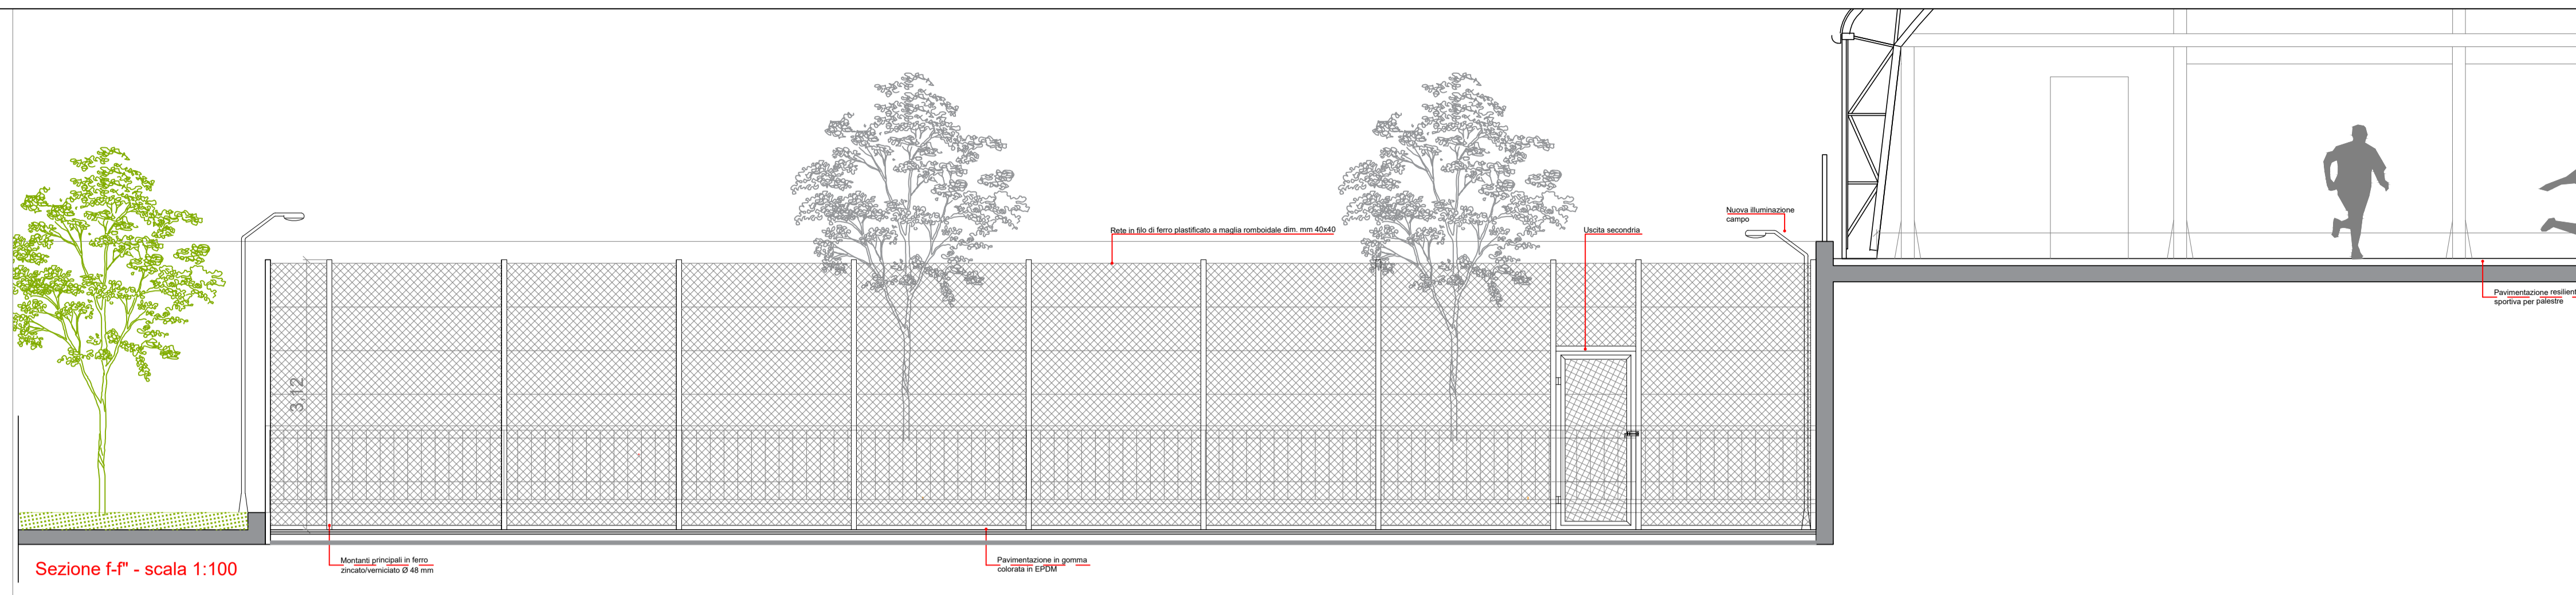

Dettaglio struttura - scala 1:50



Dettagli- scala 1:50



COMUNE DI GENOVA

PROGETTO RIGENERAZIONE URBANA
BEGATO PROJECT

PROGETTO DEFINITIVO

INTERVENTO 7 - CENTRO SPORTIVO E POLIVALENTE
Stato progetto sezioni e dettagli

COMMITTENTE:

ARTE Genova

PROGETTISTI:



Piazza San Matteo 15/7
16123 Genova t.0108608830
www.burlandoarchitettura.com
studio@burlandoarchitettura.com

PROGETTISTI:

Roberto Burlando

data:
Giugno 2022

scala:
varia


TAV N°:
A-118

rev n:


DATA N.

DATA N.

DATA N.

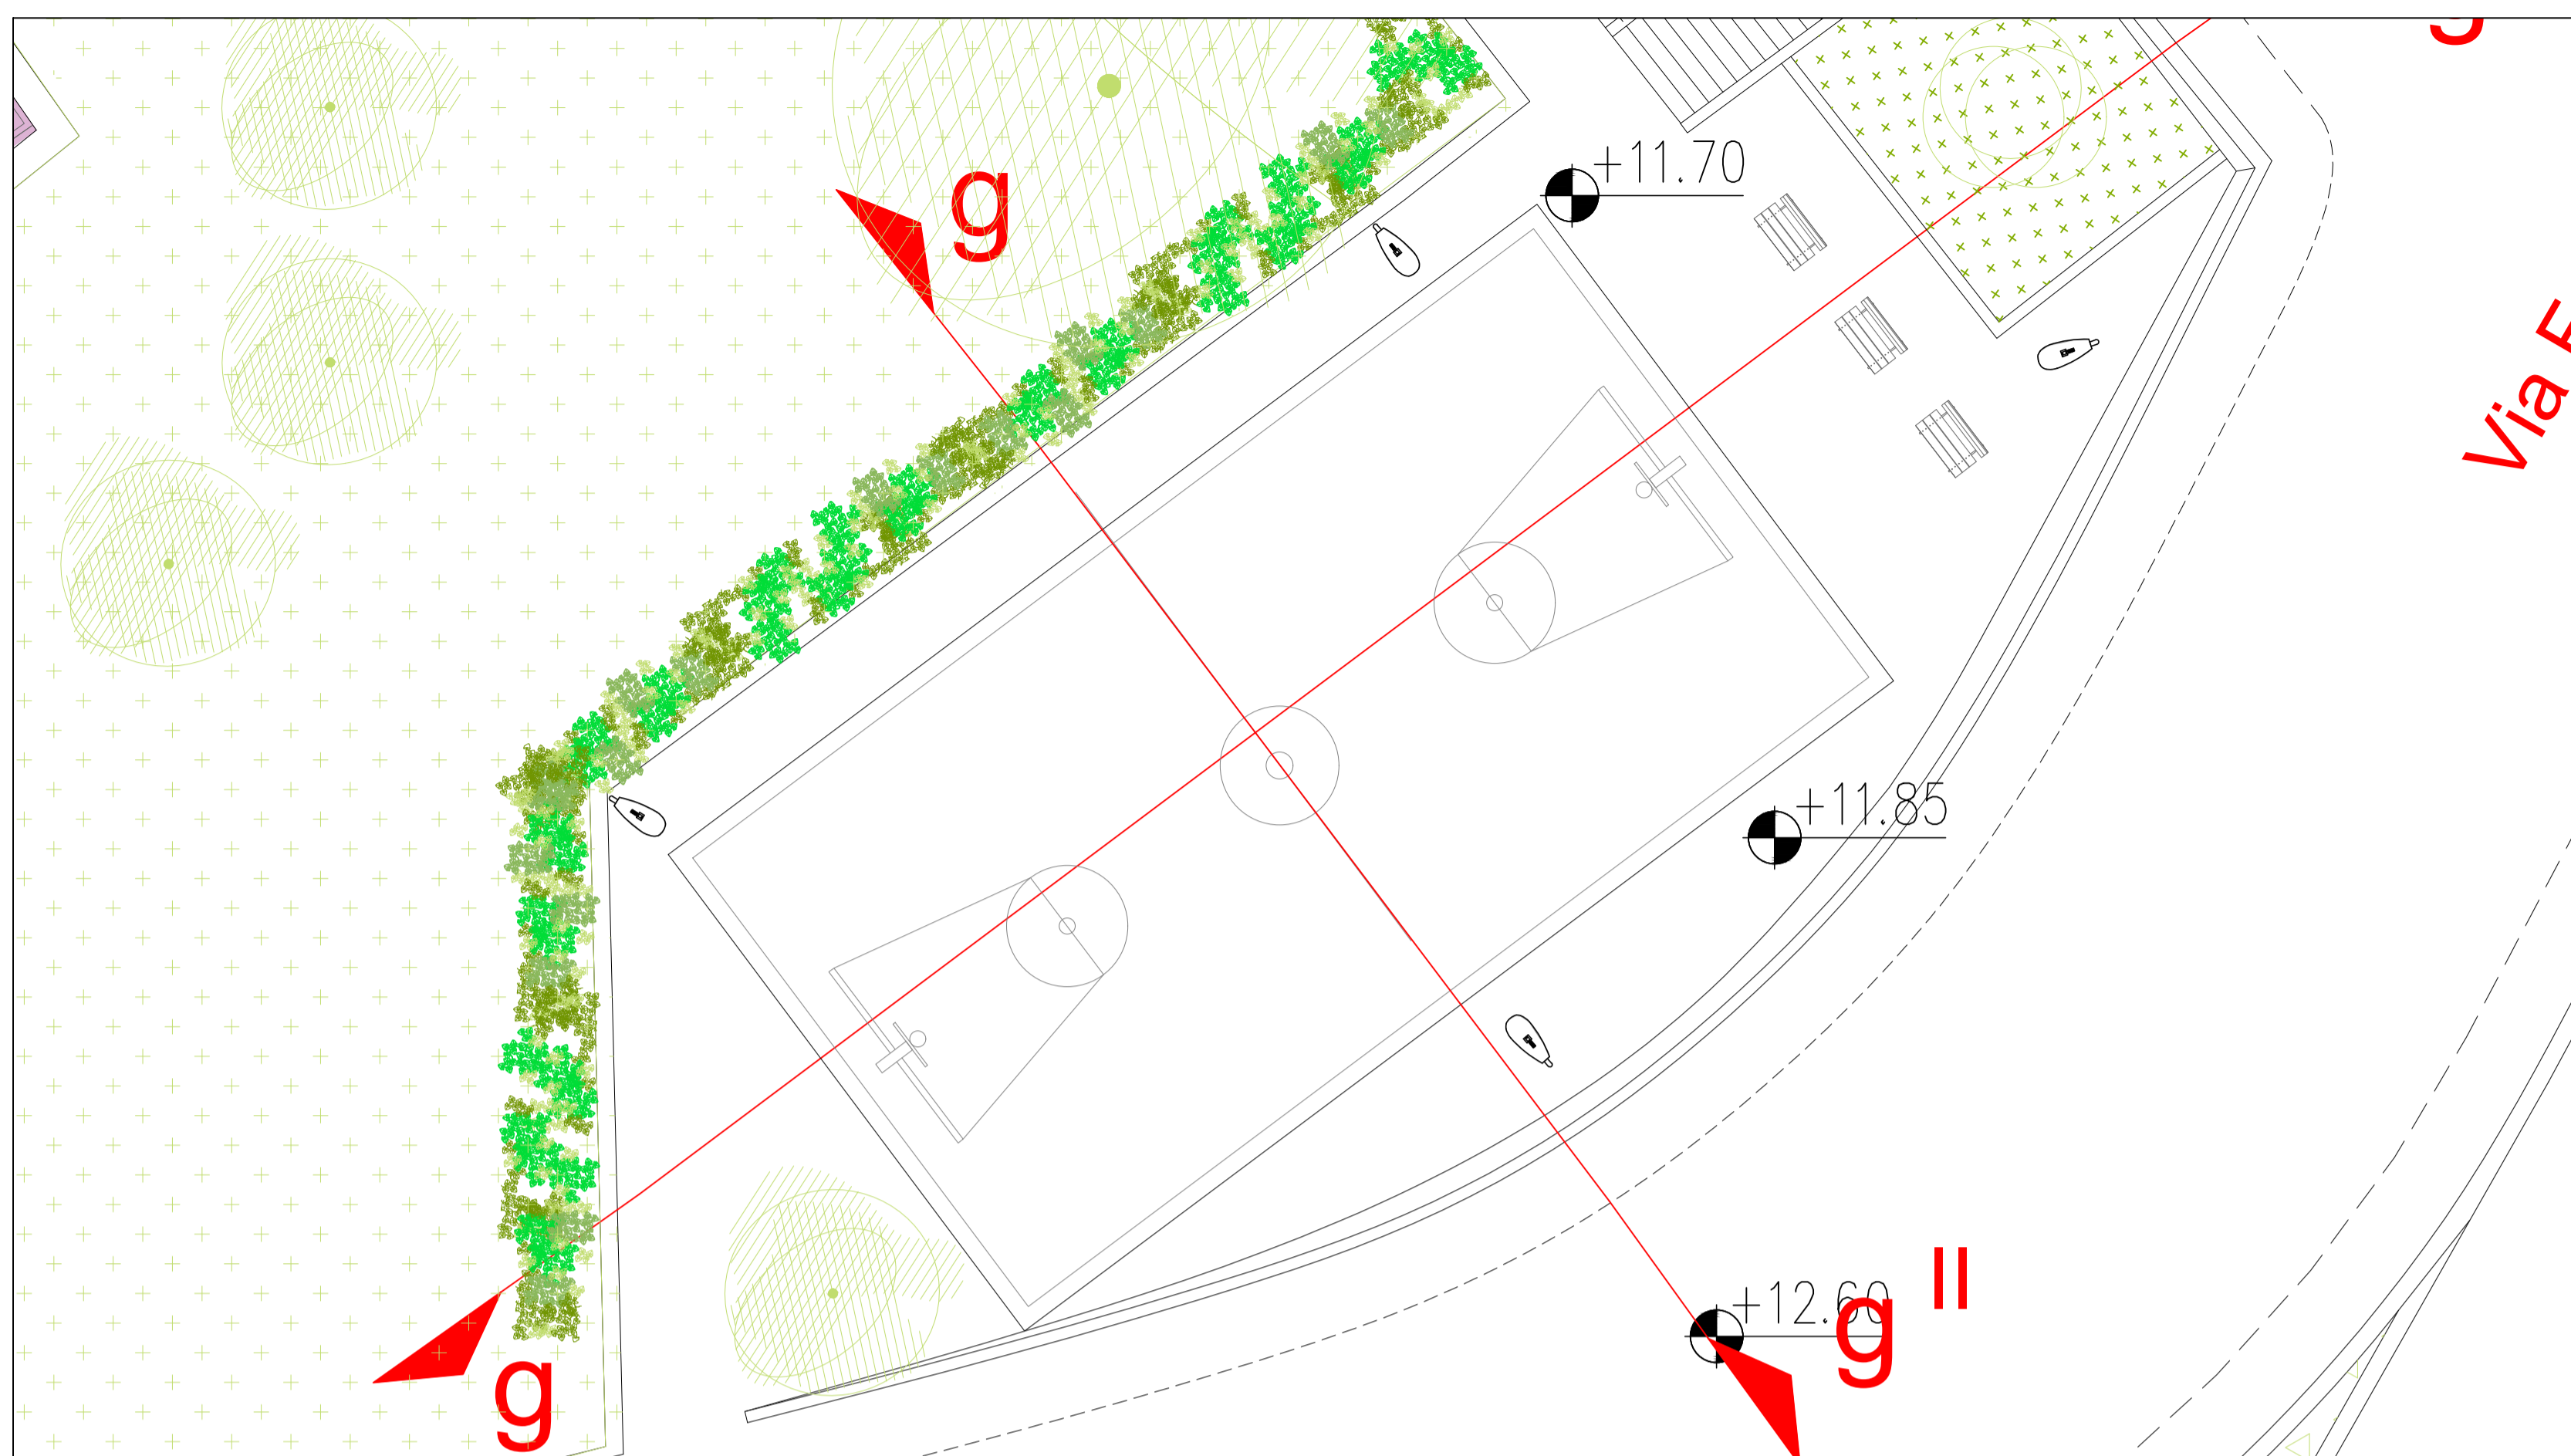

Planimetria - scala 1:200

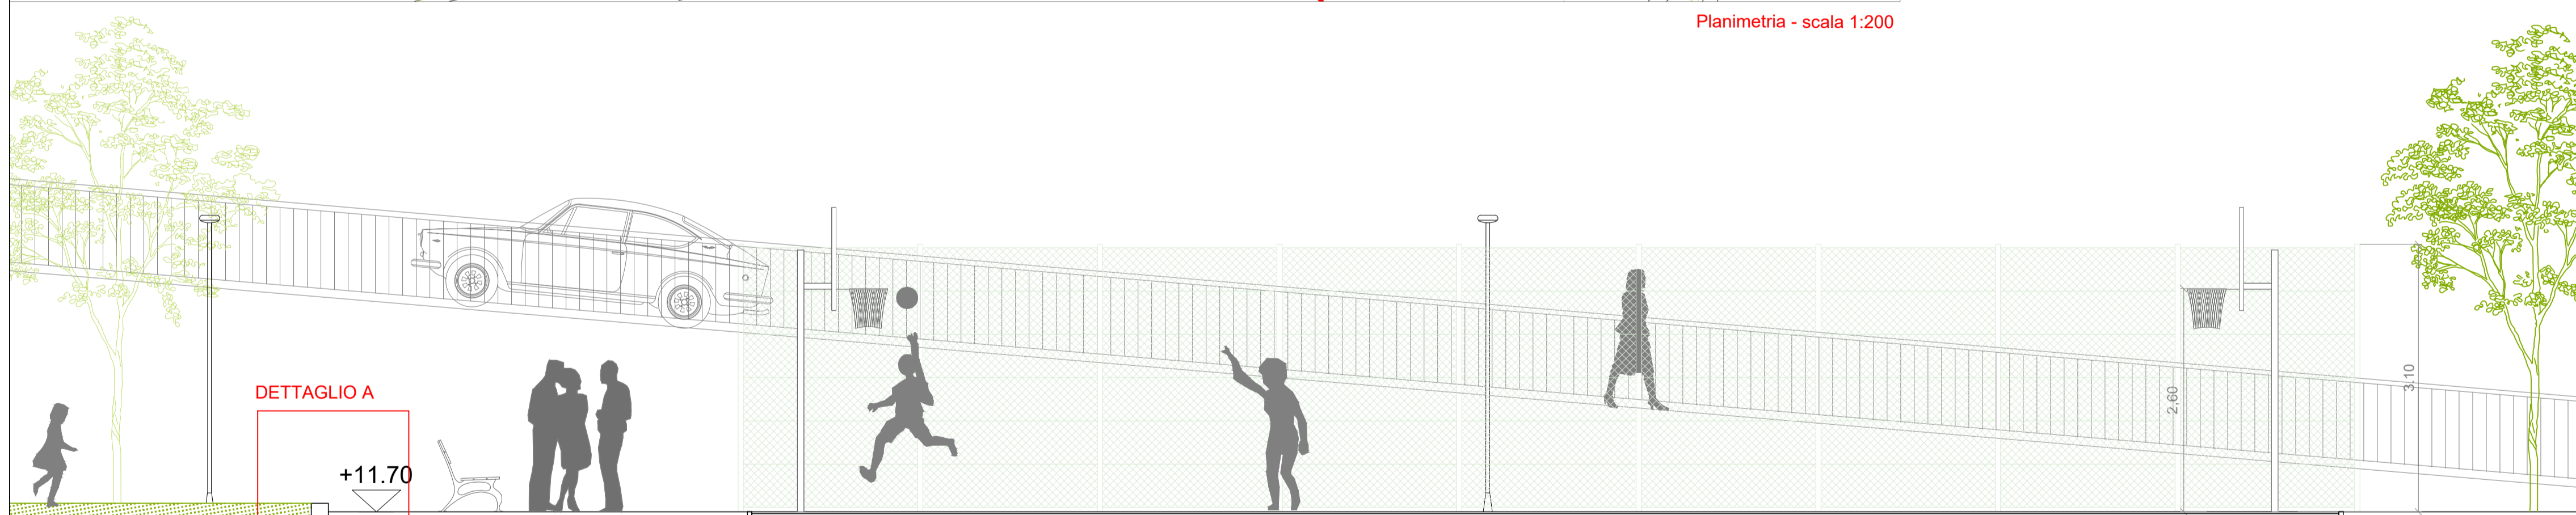


Sezioni gg' - scala 1:50




Sezioni gg'' - scala 1:50

DETTAGLIO A - scala 1:20

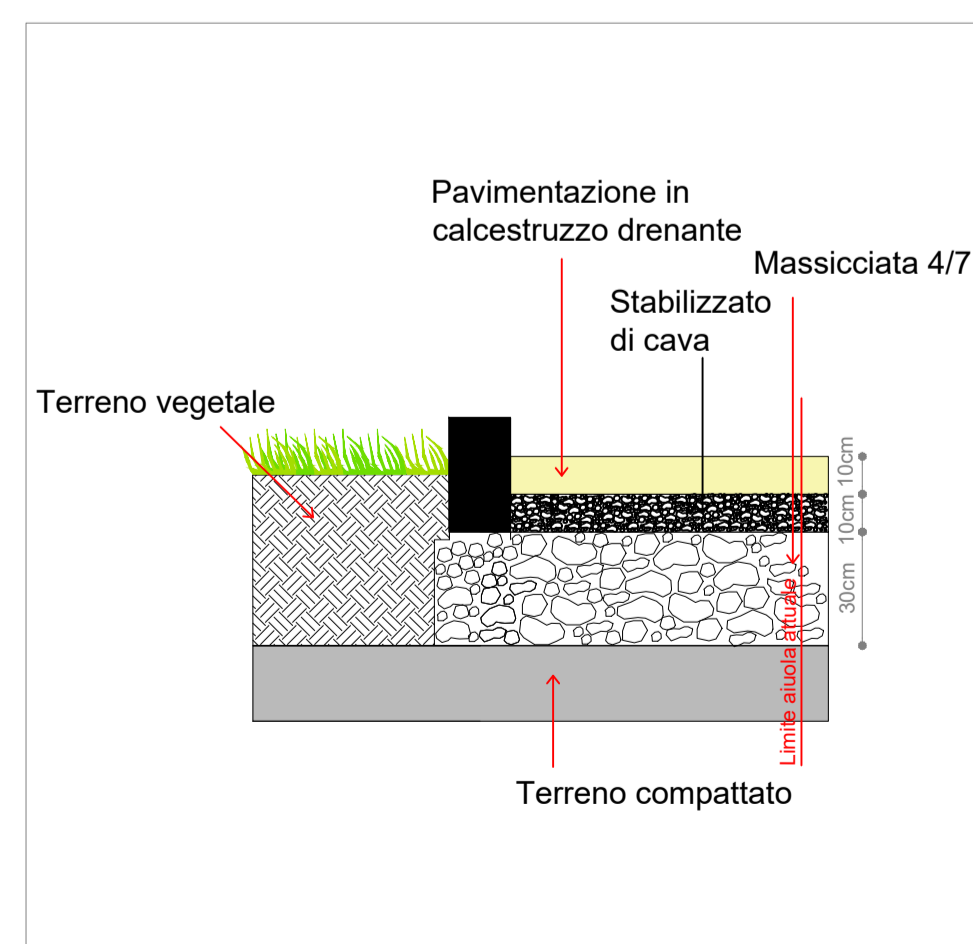

DETTAGLIO B - scala 1:20

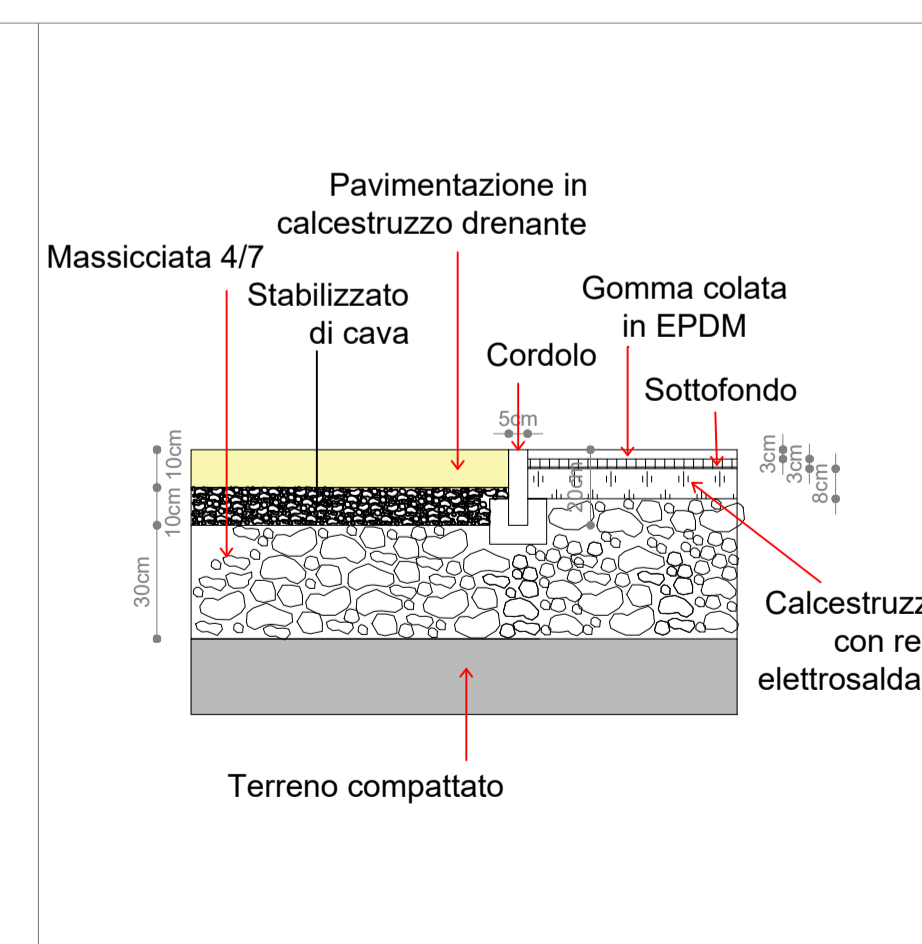

COMUNE DI GENOVA

PROGETTO RIGENERAZIONE URBANA
BEGATO PROJECT

PROGETTO DEFINITIVO

INTERVENTO 8 - AREA STREET BASKET
Stato progetto

COMMITTENTE:
ARTE Genova

PROGETTISTI:
BA+ burlandoarchitettura
Piazza San Matteo 15/7
16123 Genova t.0108608830
www.burlandoarchitettura.com
studio@burlandoarchitettura.com


PROGETTISTI:
Roberto Burlando

data:
Giugno 2022


scala:
varia

TAV N°:
A-121

rev n:	
DATA	N.
DATA	N.
DATA	N.

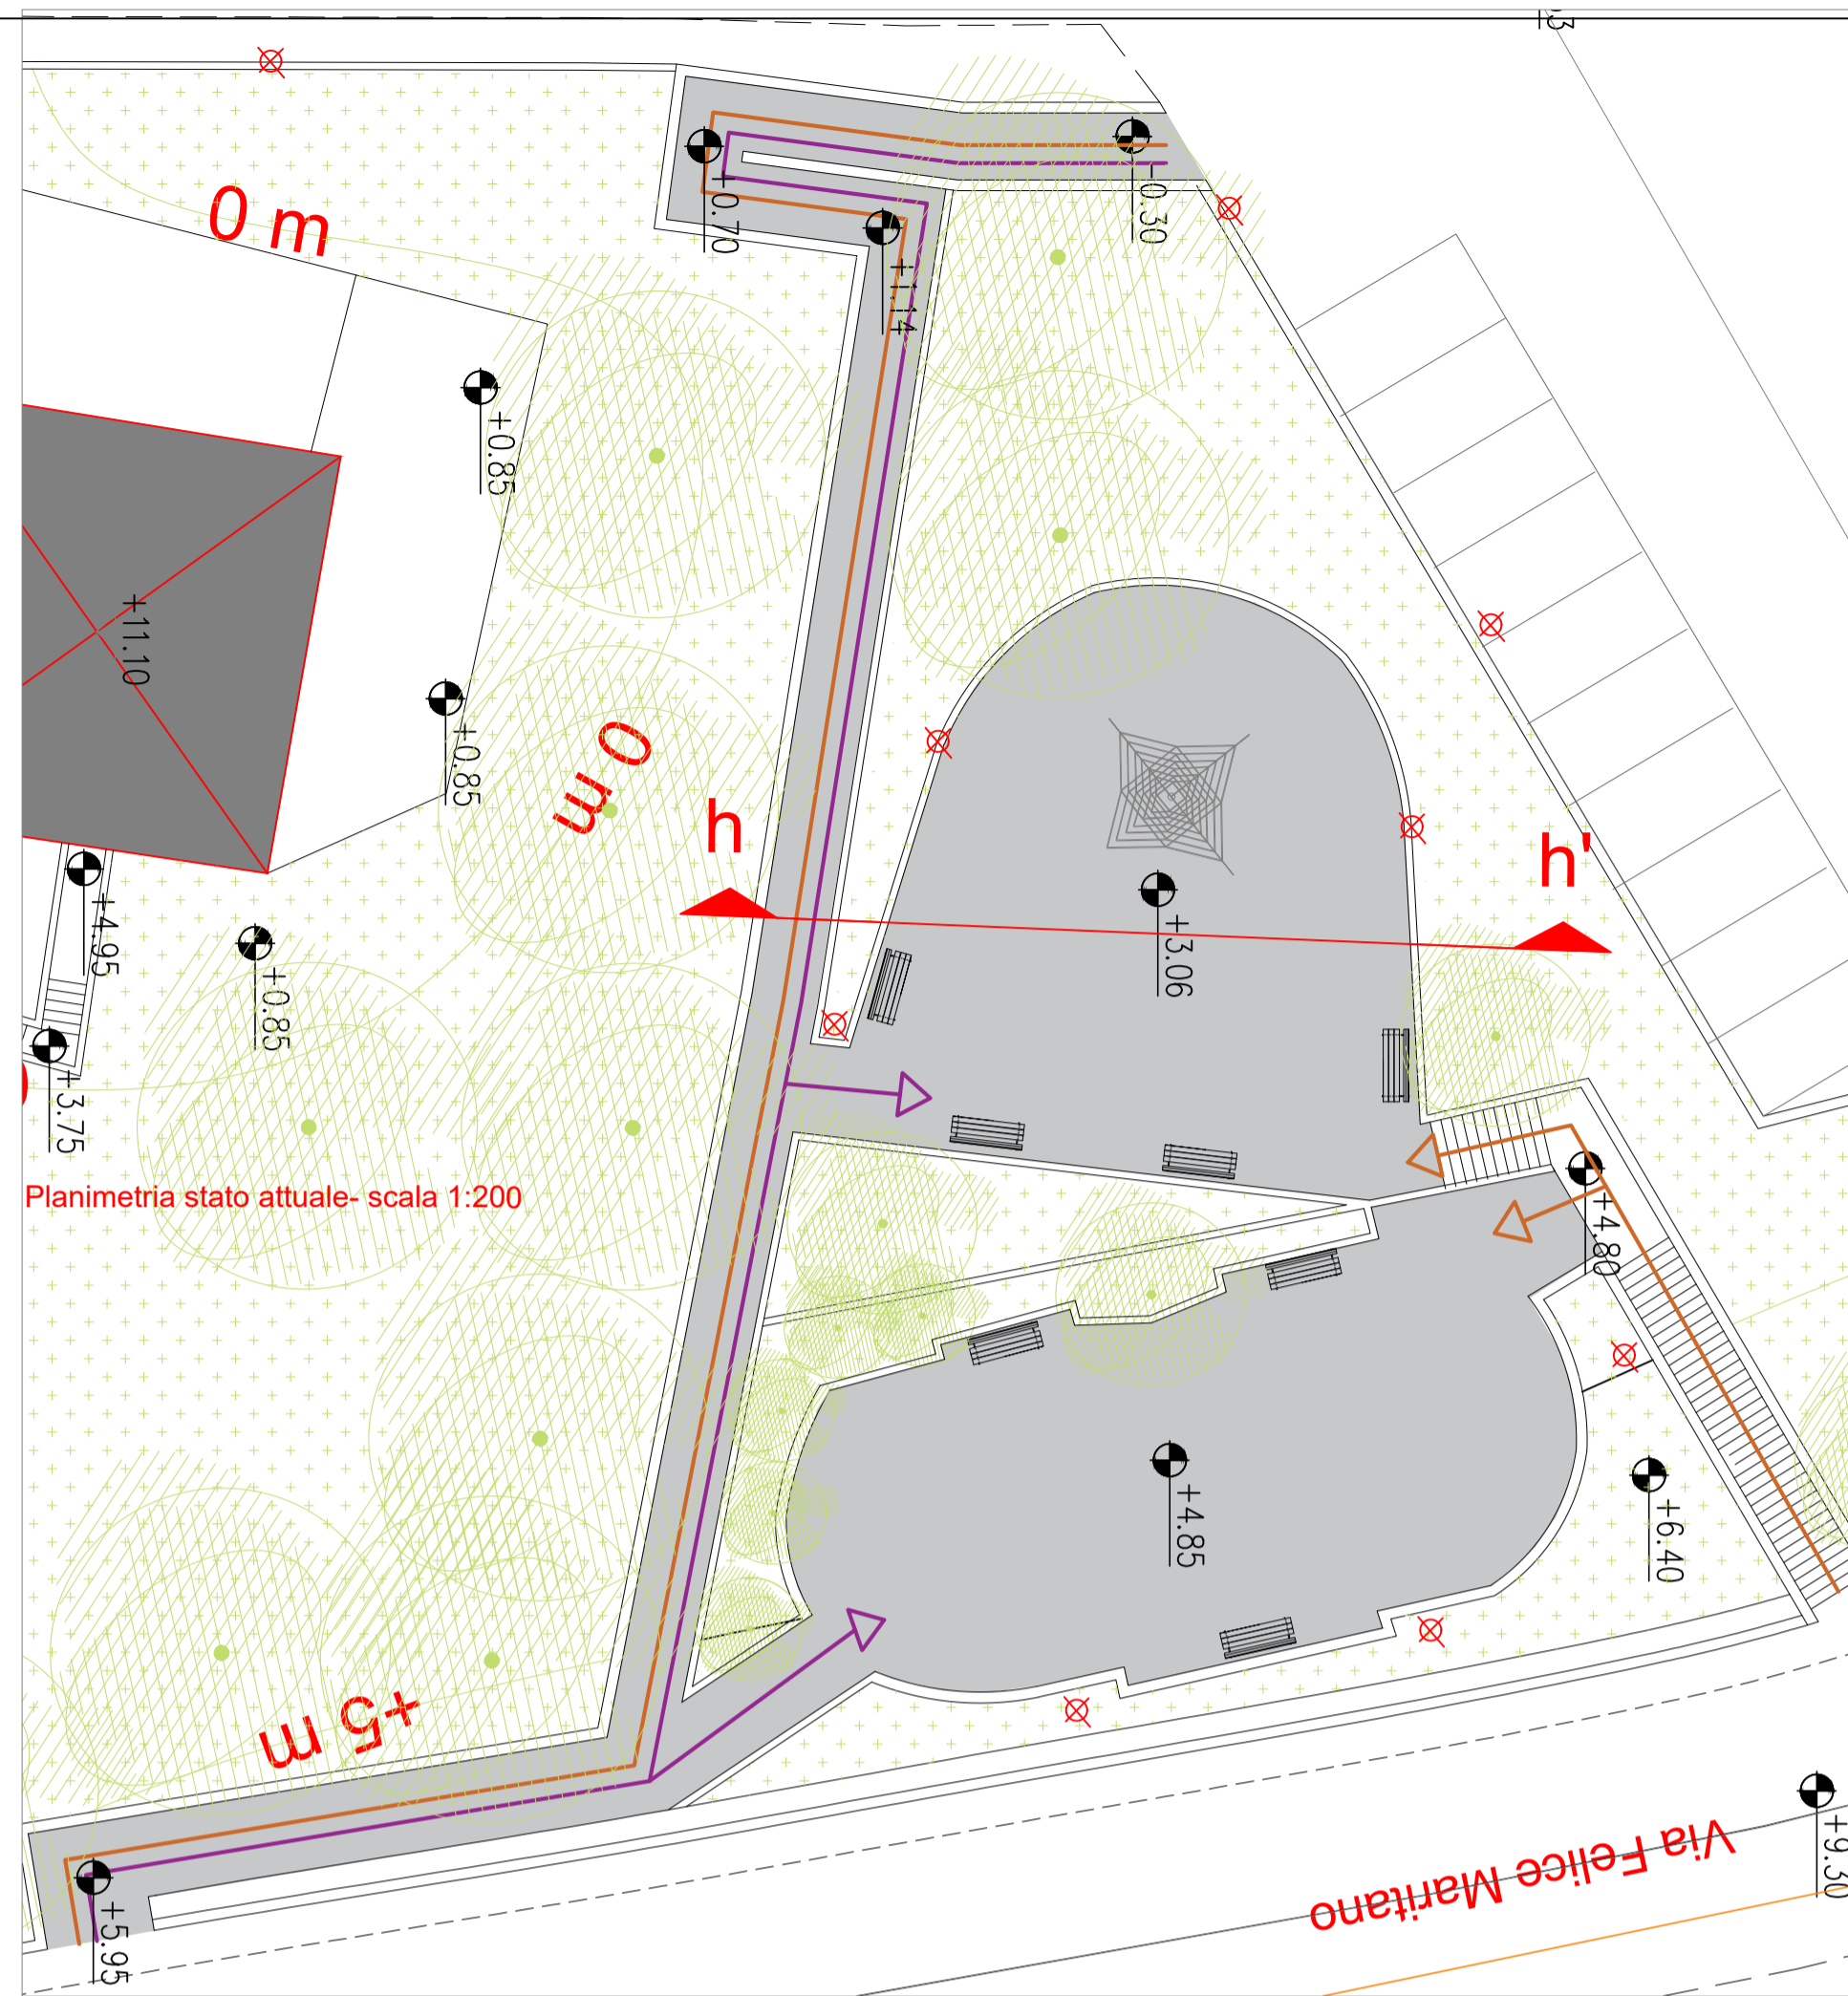


stato attuale - scala 1:200

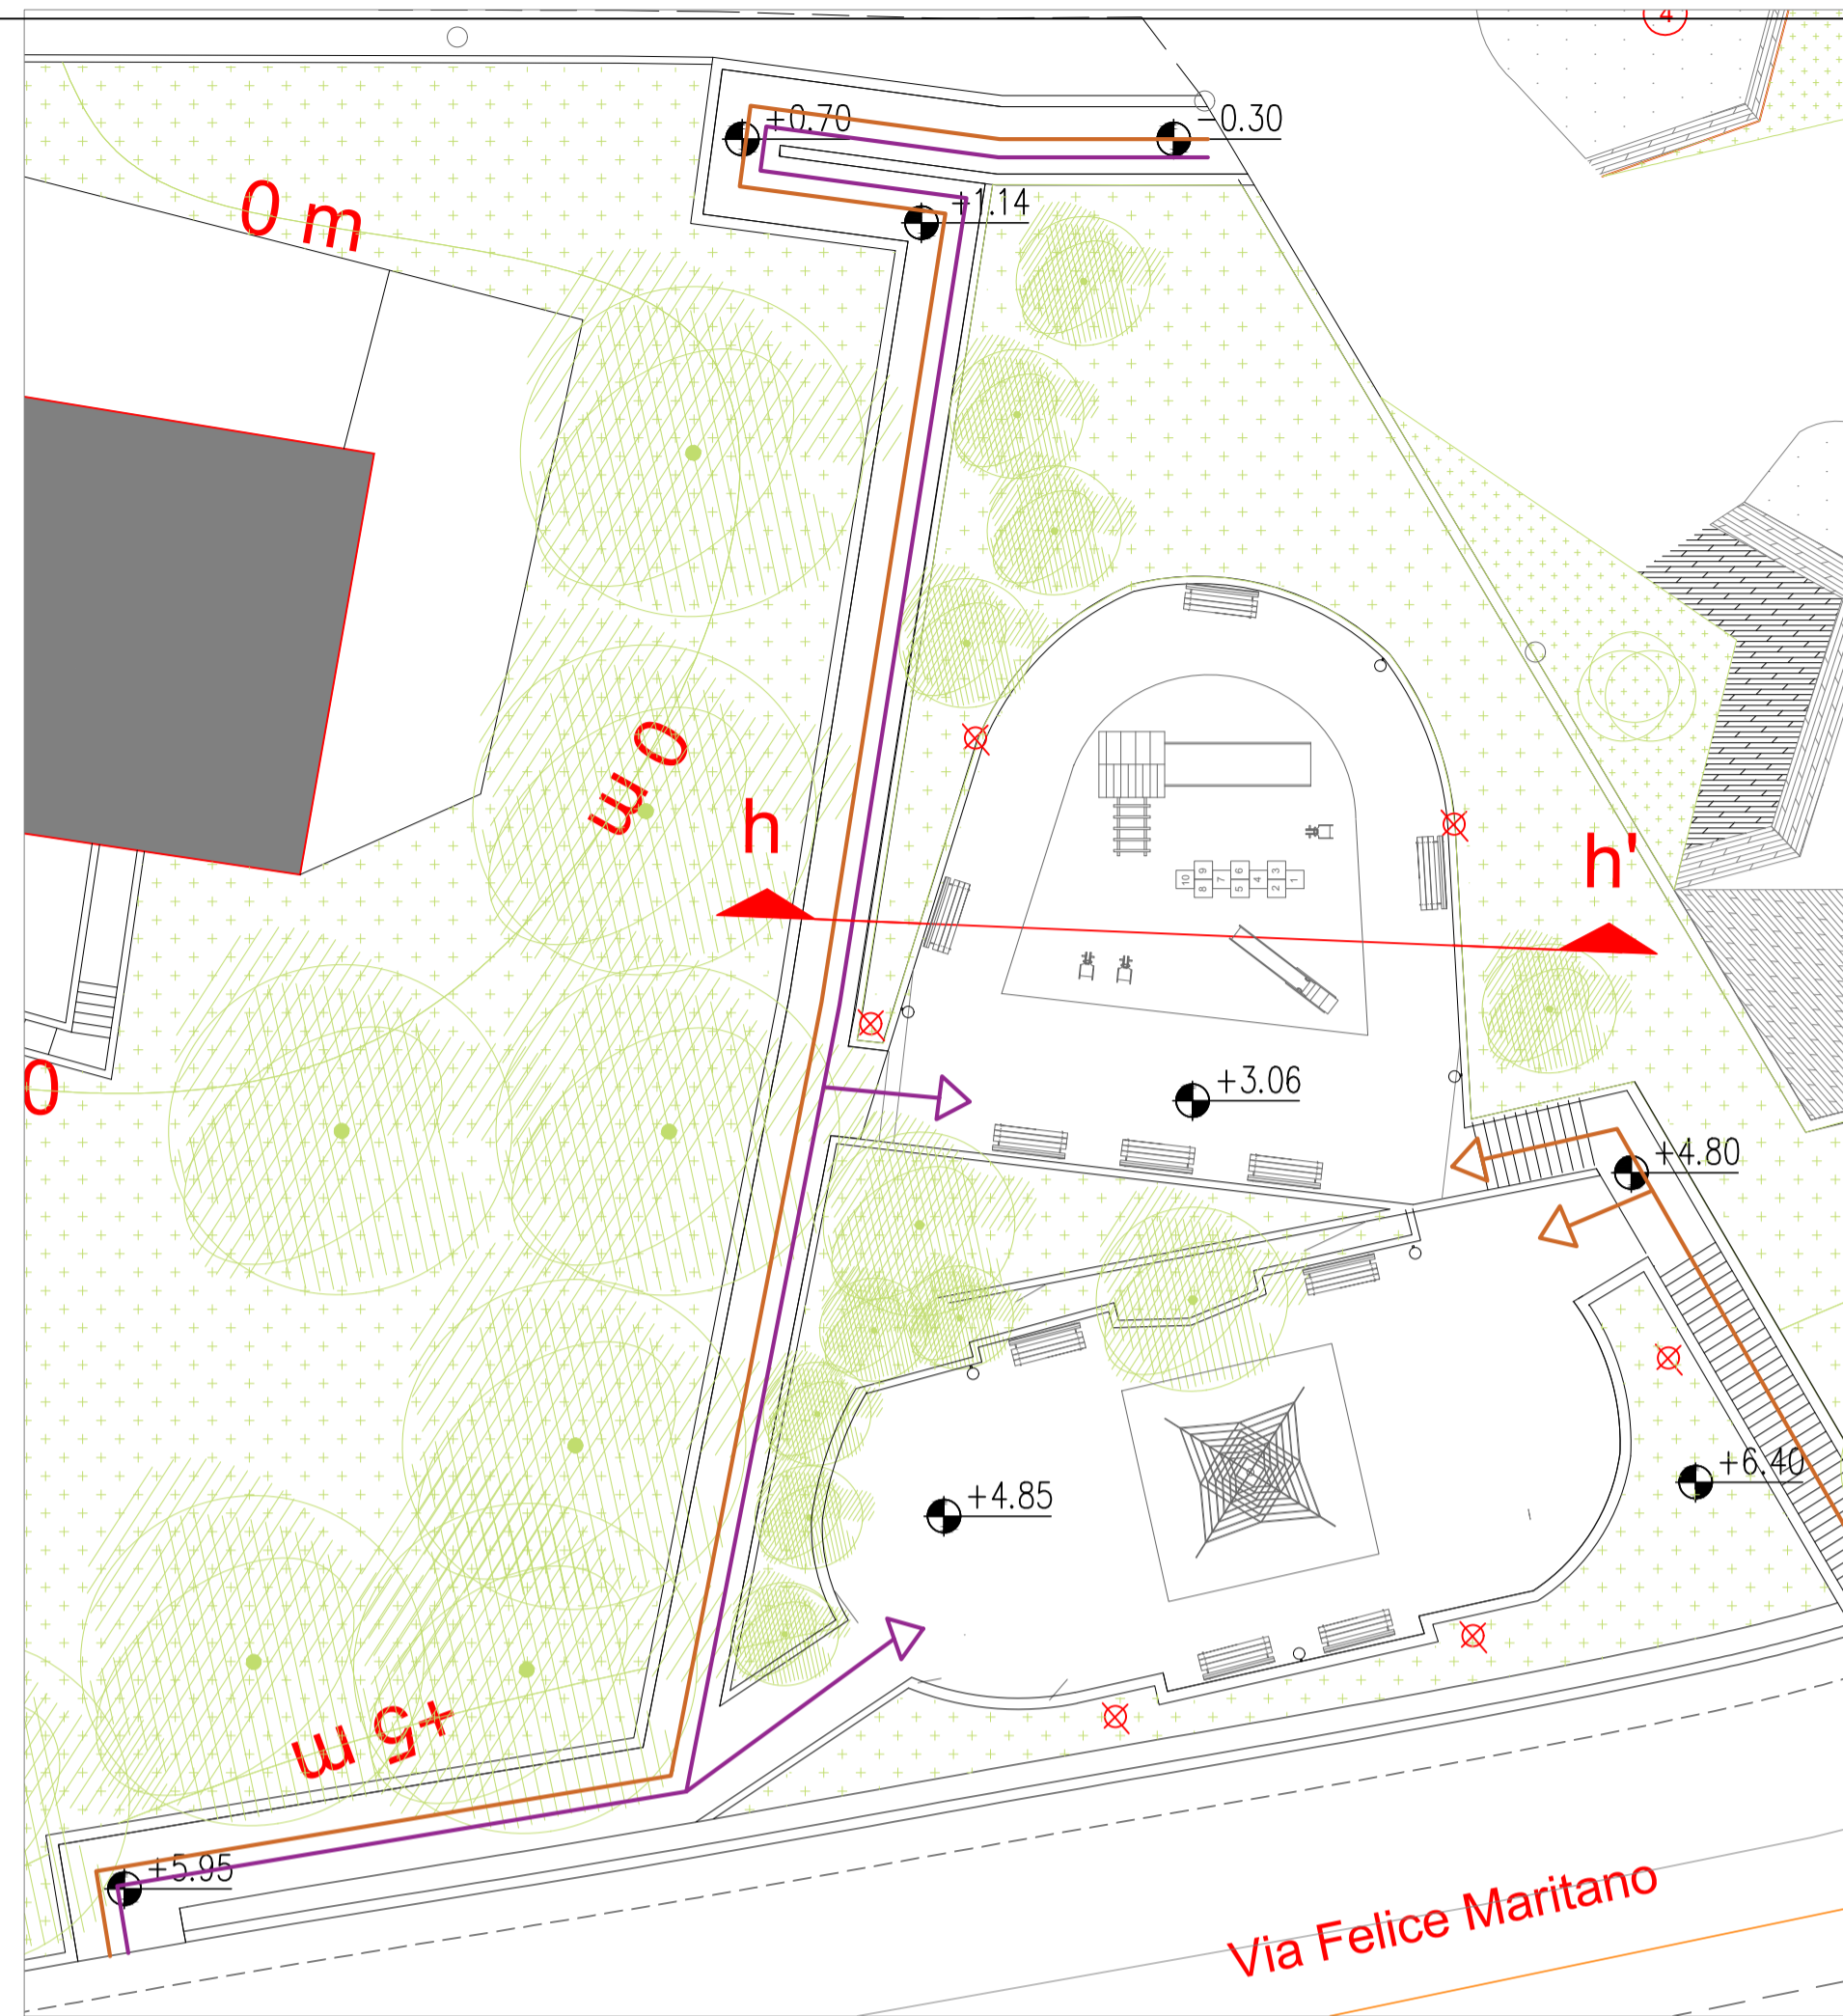


stato progetto - scala 1:200

stato progetto - scala 1:200

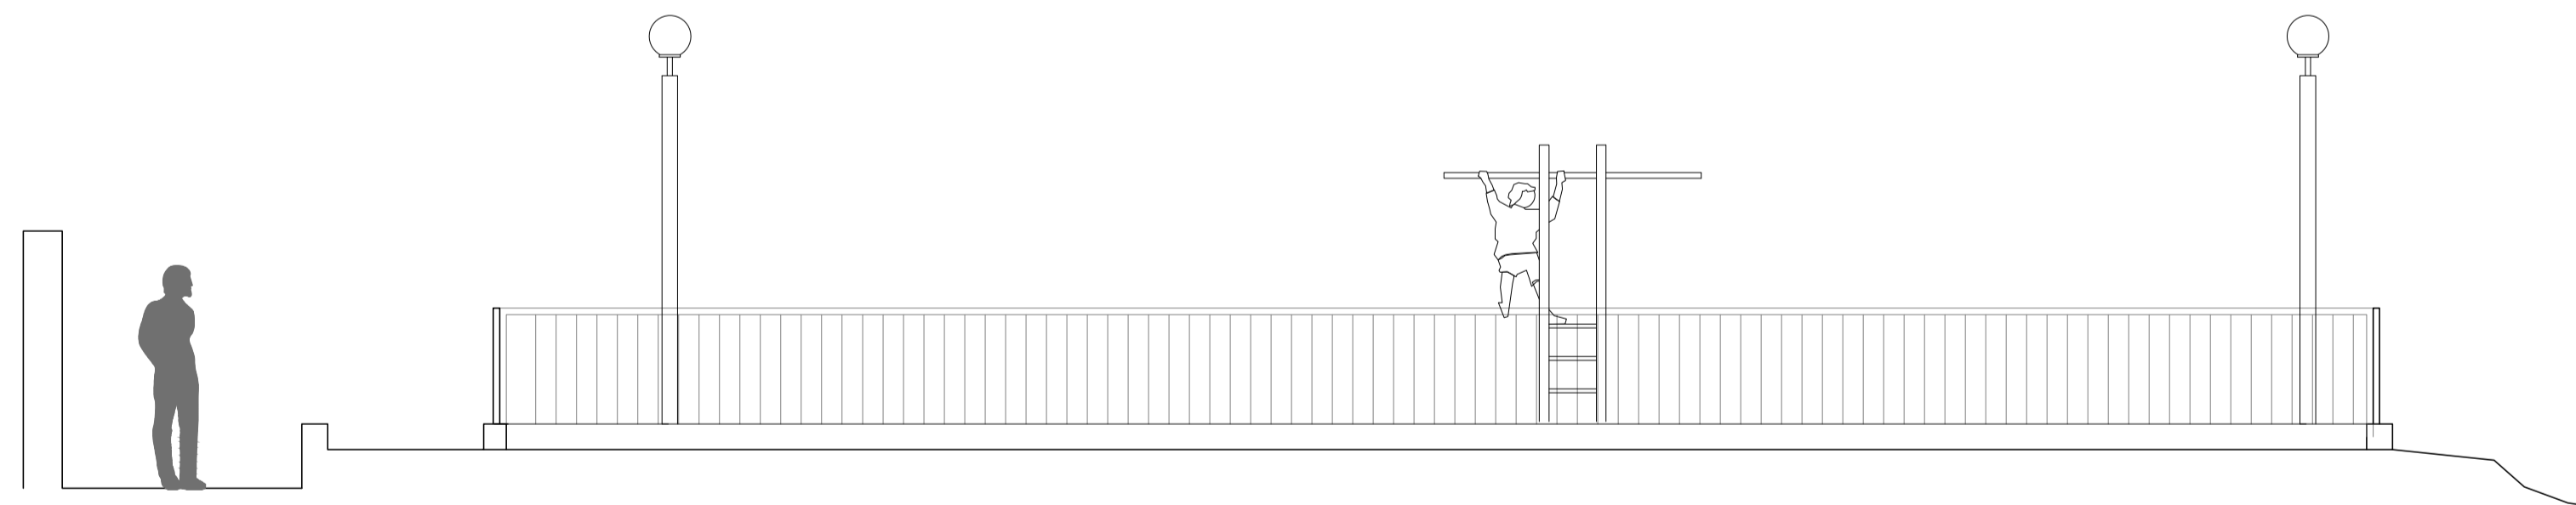

Sezione hh' - stato attuale - scala 1:50

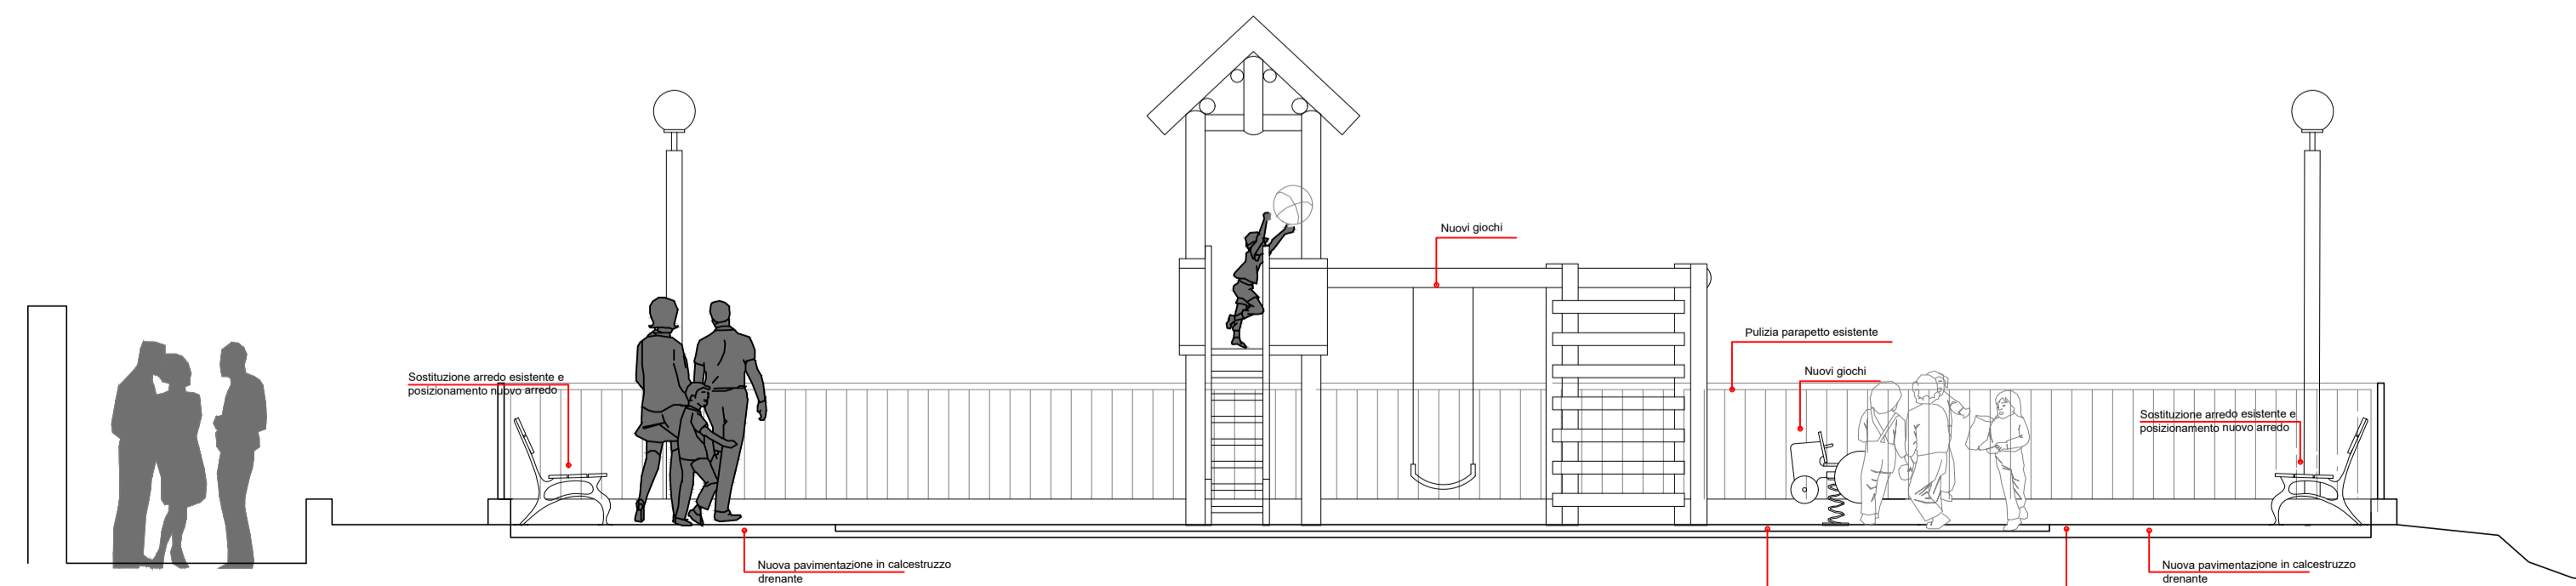

Sezione hh' - stato progetto - scala 1:50



COMUNE DI GENOVA

PROGETTO RIGENERAZIONE URBANA
BEGATO DIAMANTE

PROGETTO DEFINITIVO

INTERVENTO 9 - AREA GIOCHI
Stato attuale e progetto

COMMITTENTE:
ARTE Genova

PROGETTISTI:
BA+ burlandoarchitettura
Piazza San Matteo 15/7
16123 Genova t.0108608830
www.burlandoarchitettura.com
studio@burlandoarchitettura.com

PROGETTISTI:
Roberto Burlando

data:
Giugno 2022

scala:
varia

TAV N°:

22

rev n:

DATA


N.

DATA

N.


DATA

N.

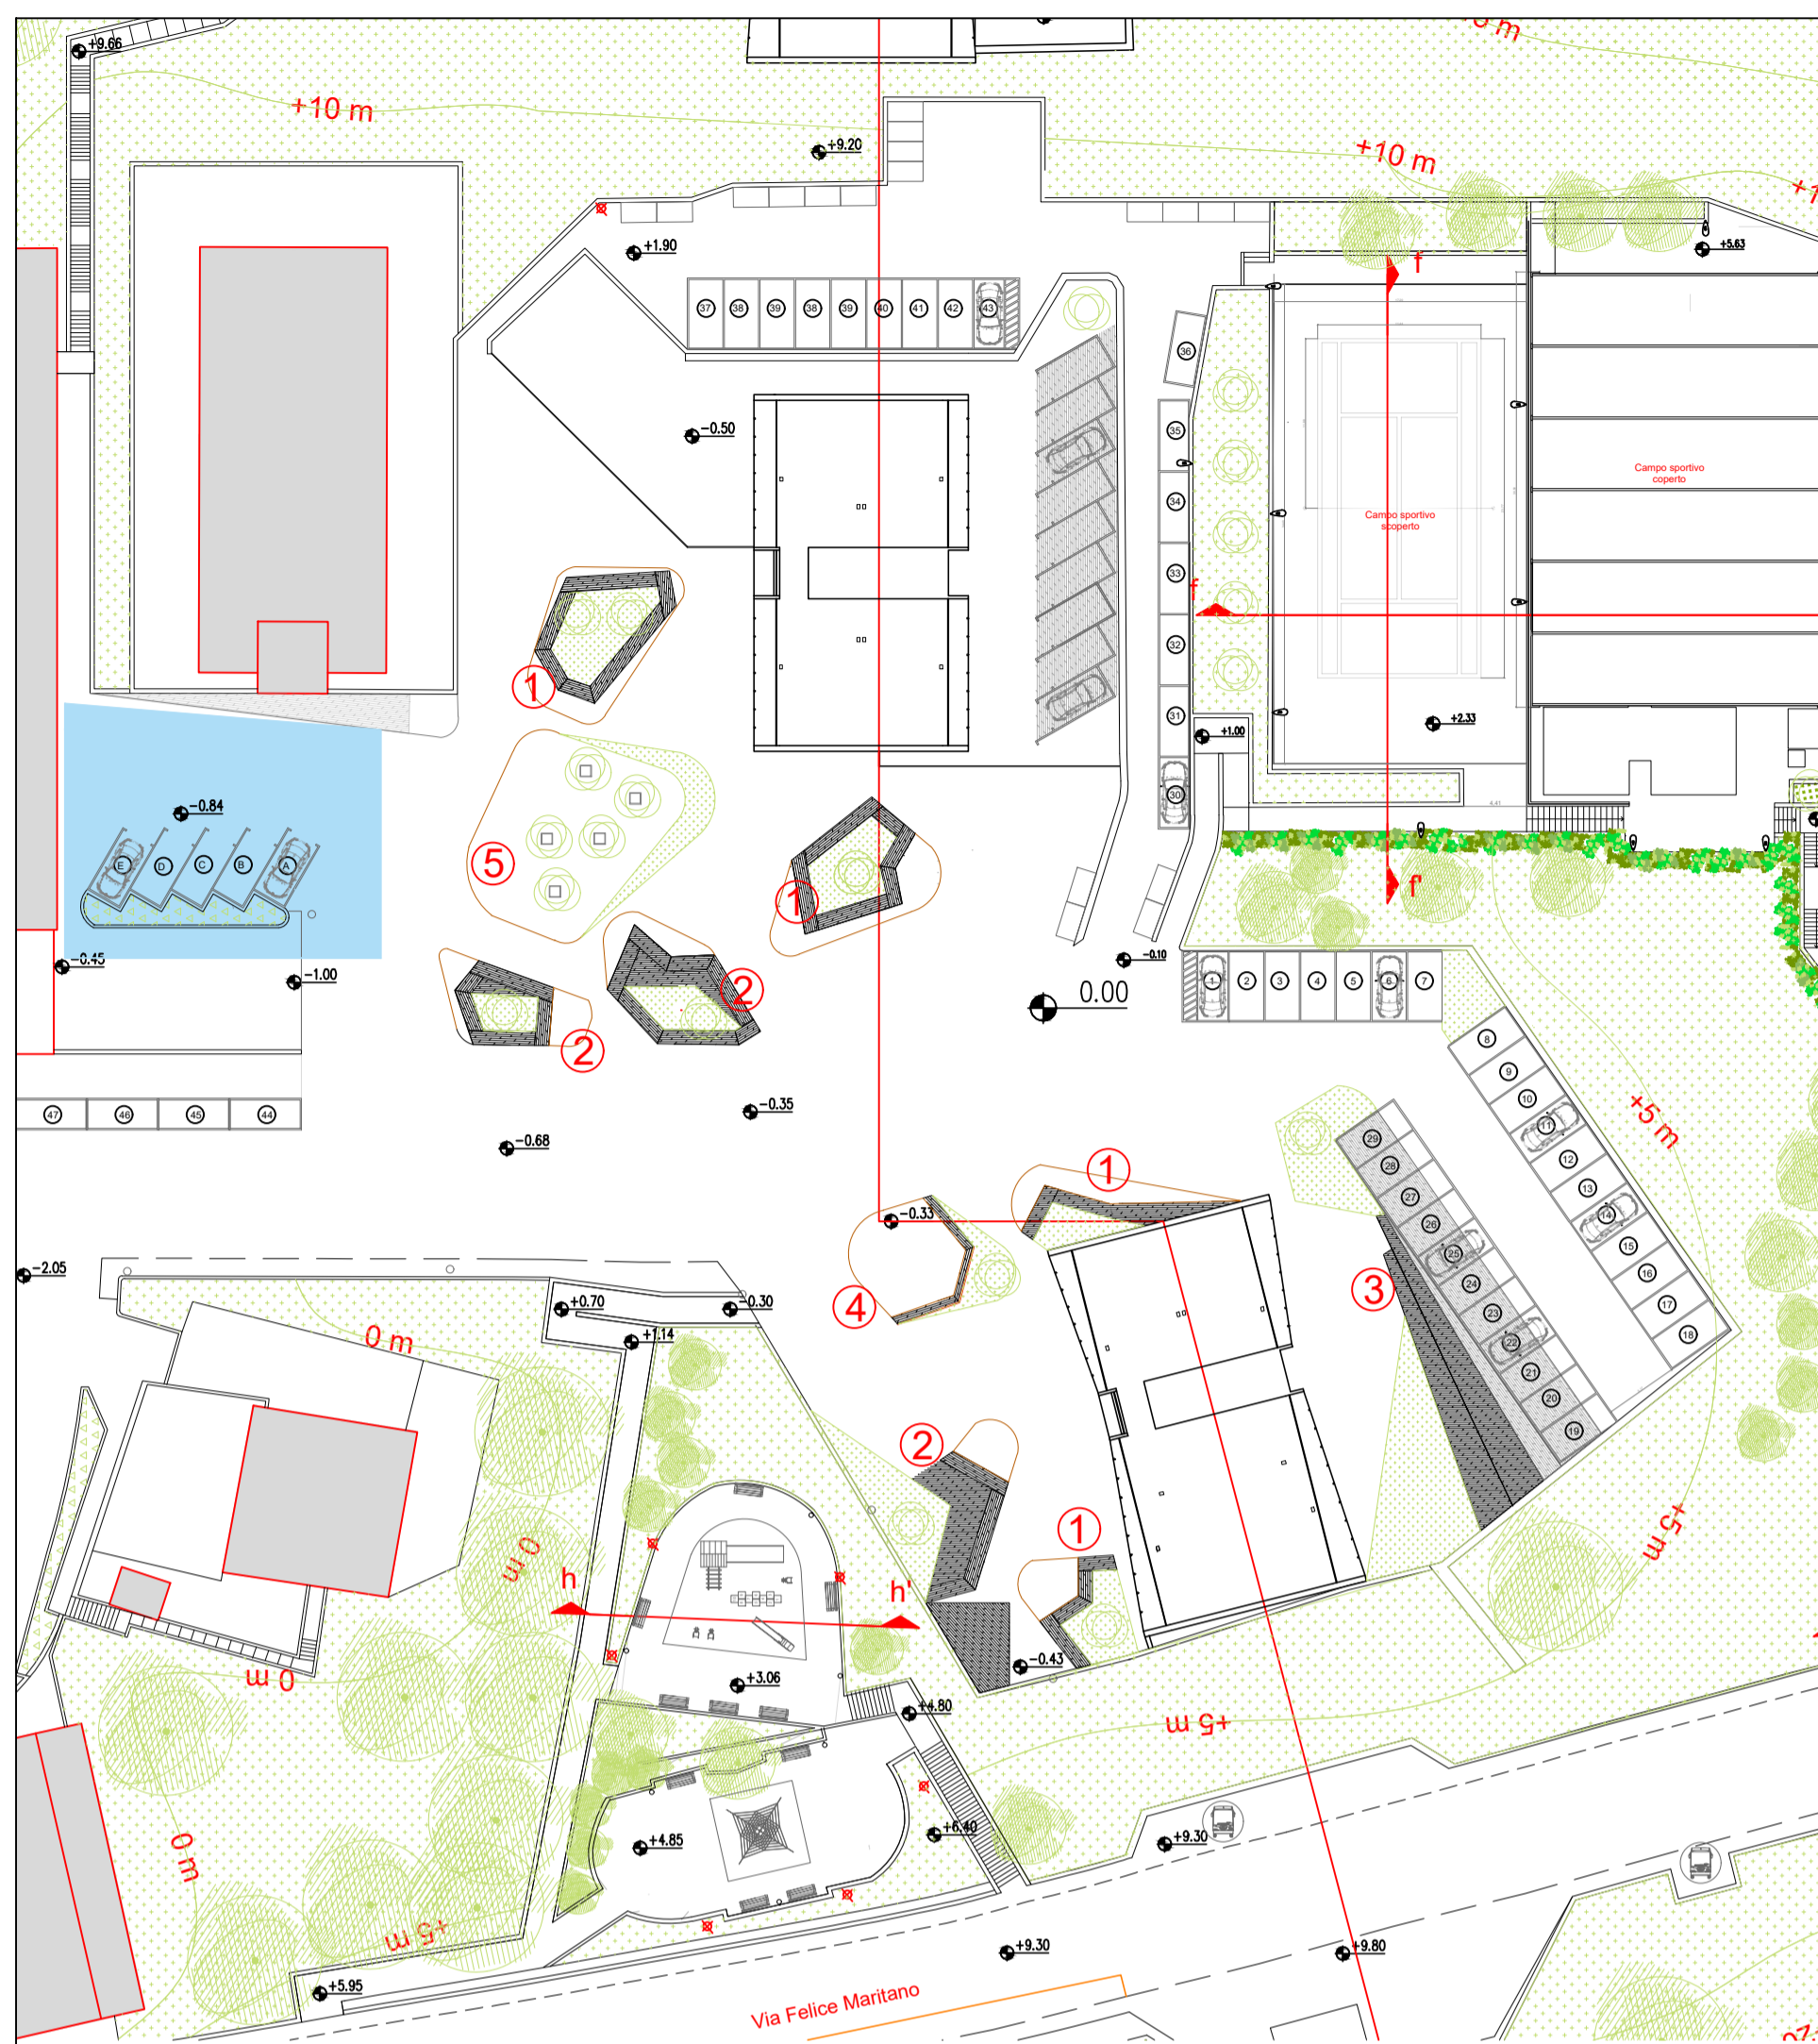


Planimetria - scala 1:500

Dettaglio sedute

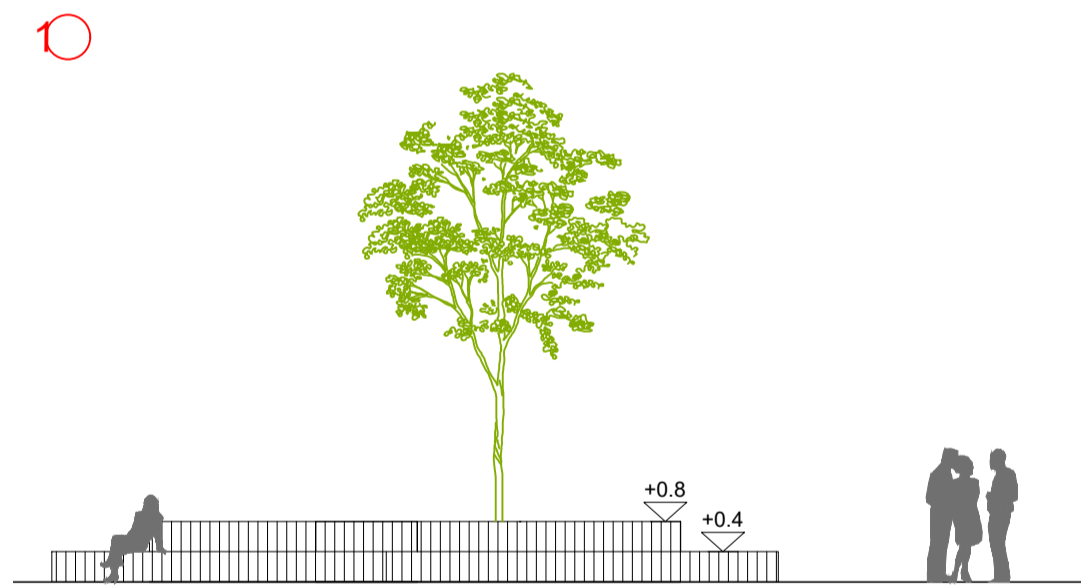


Prospetto - scala 1:100

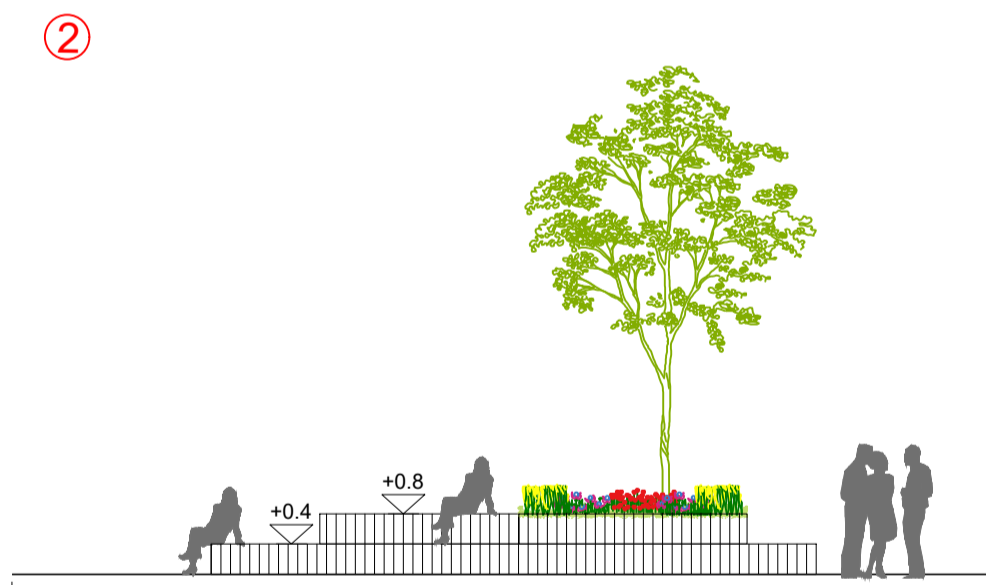


Prospetto - scala 1:100




Prospetto - scala 1:100

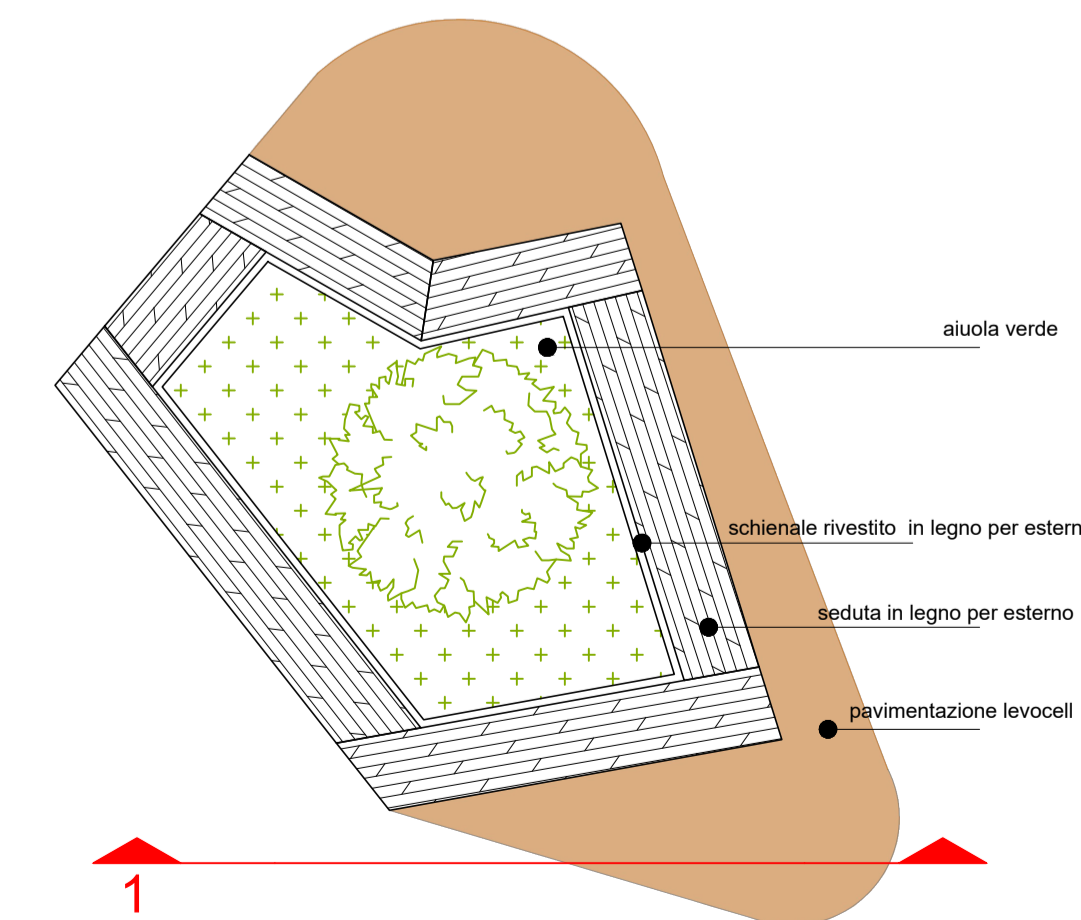


Planimetria - scala 1:100

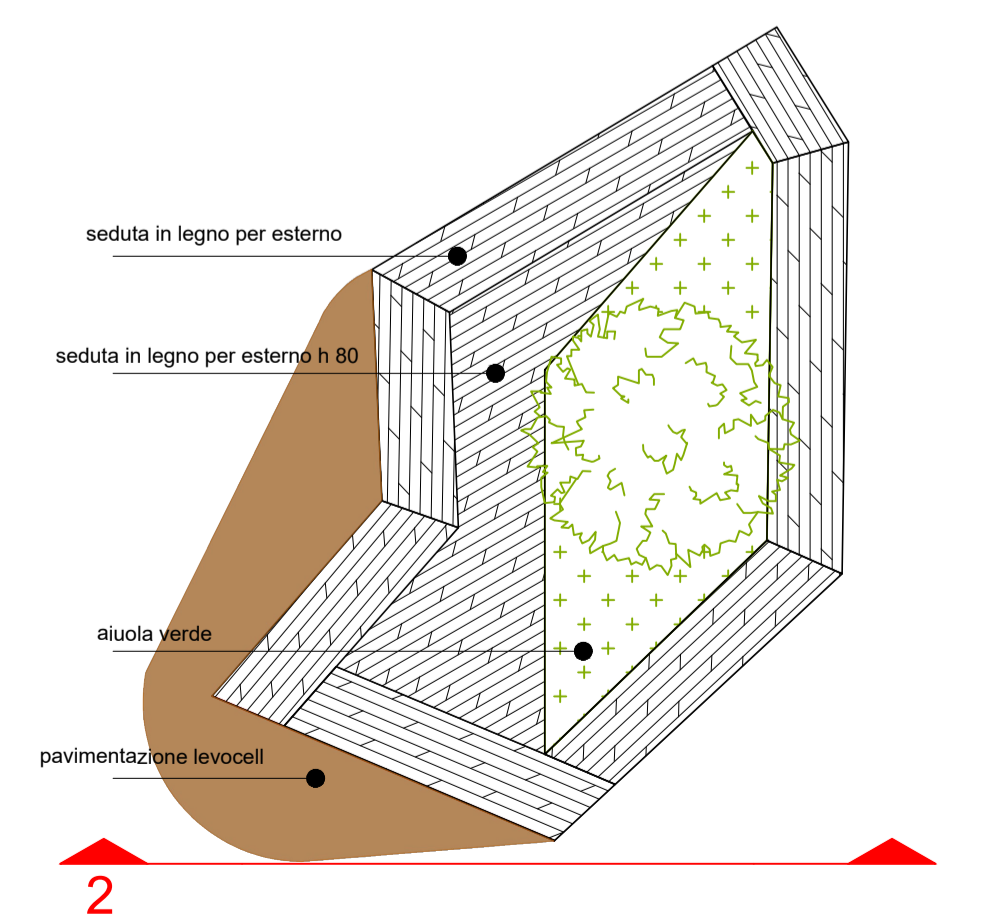


Planimetria - scala 1:100

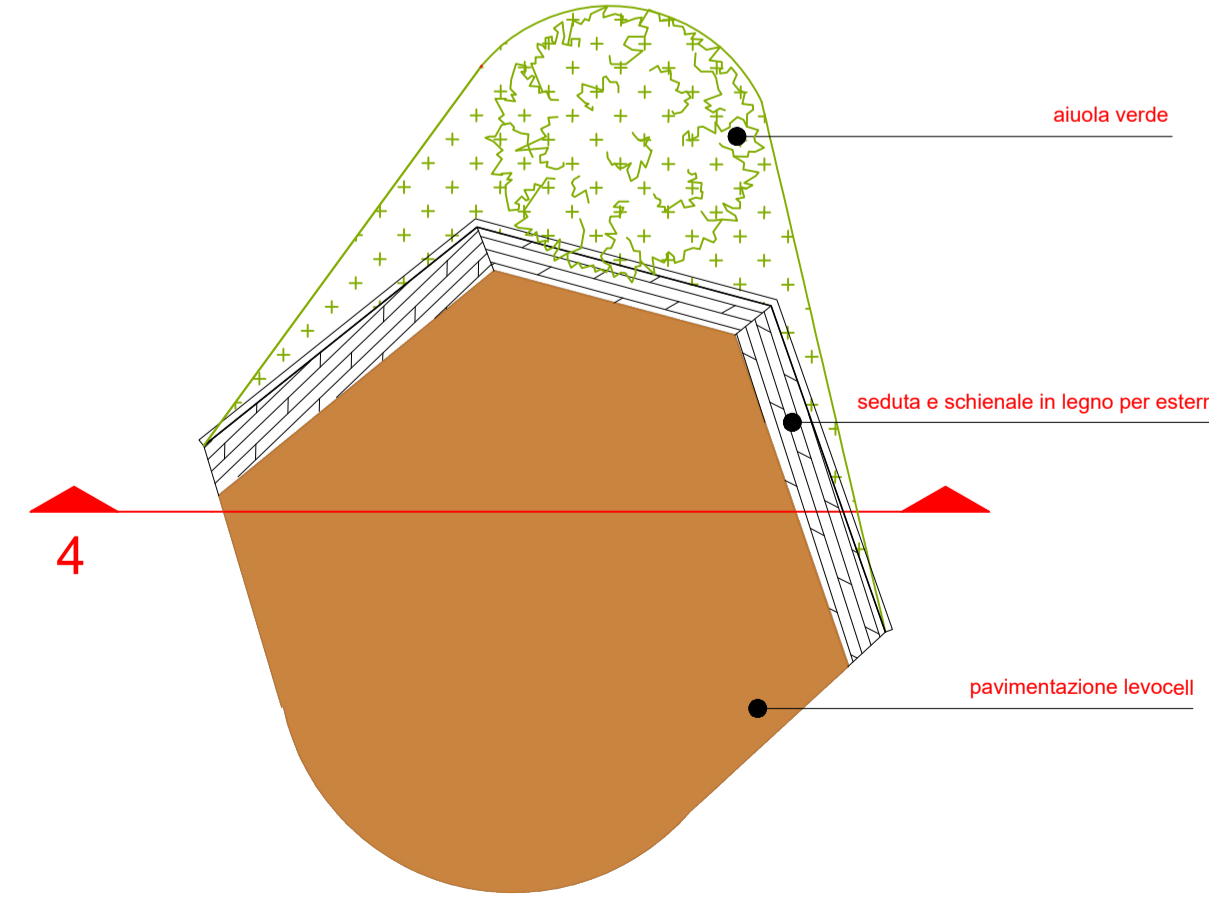

Planimetria - scala 1:100

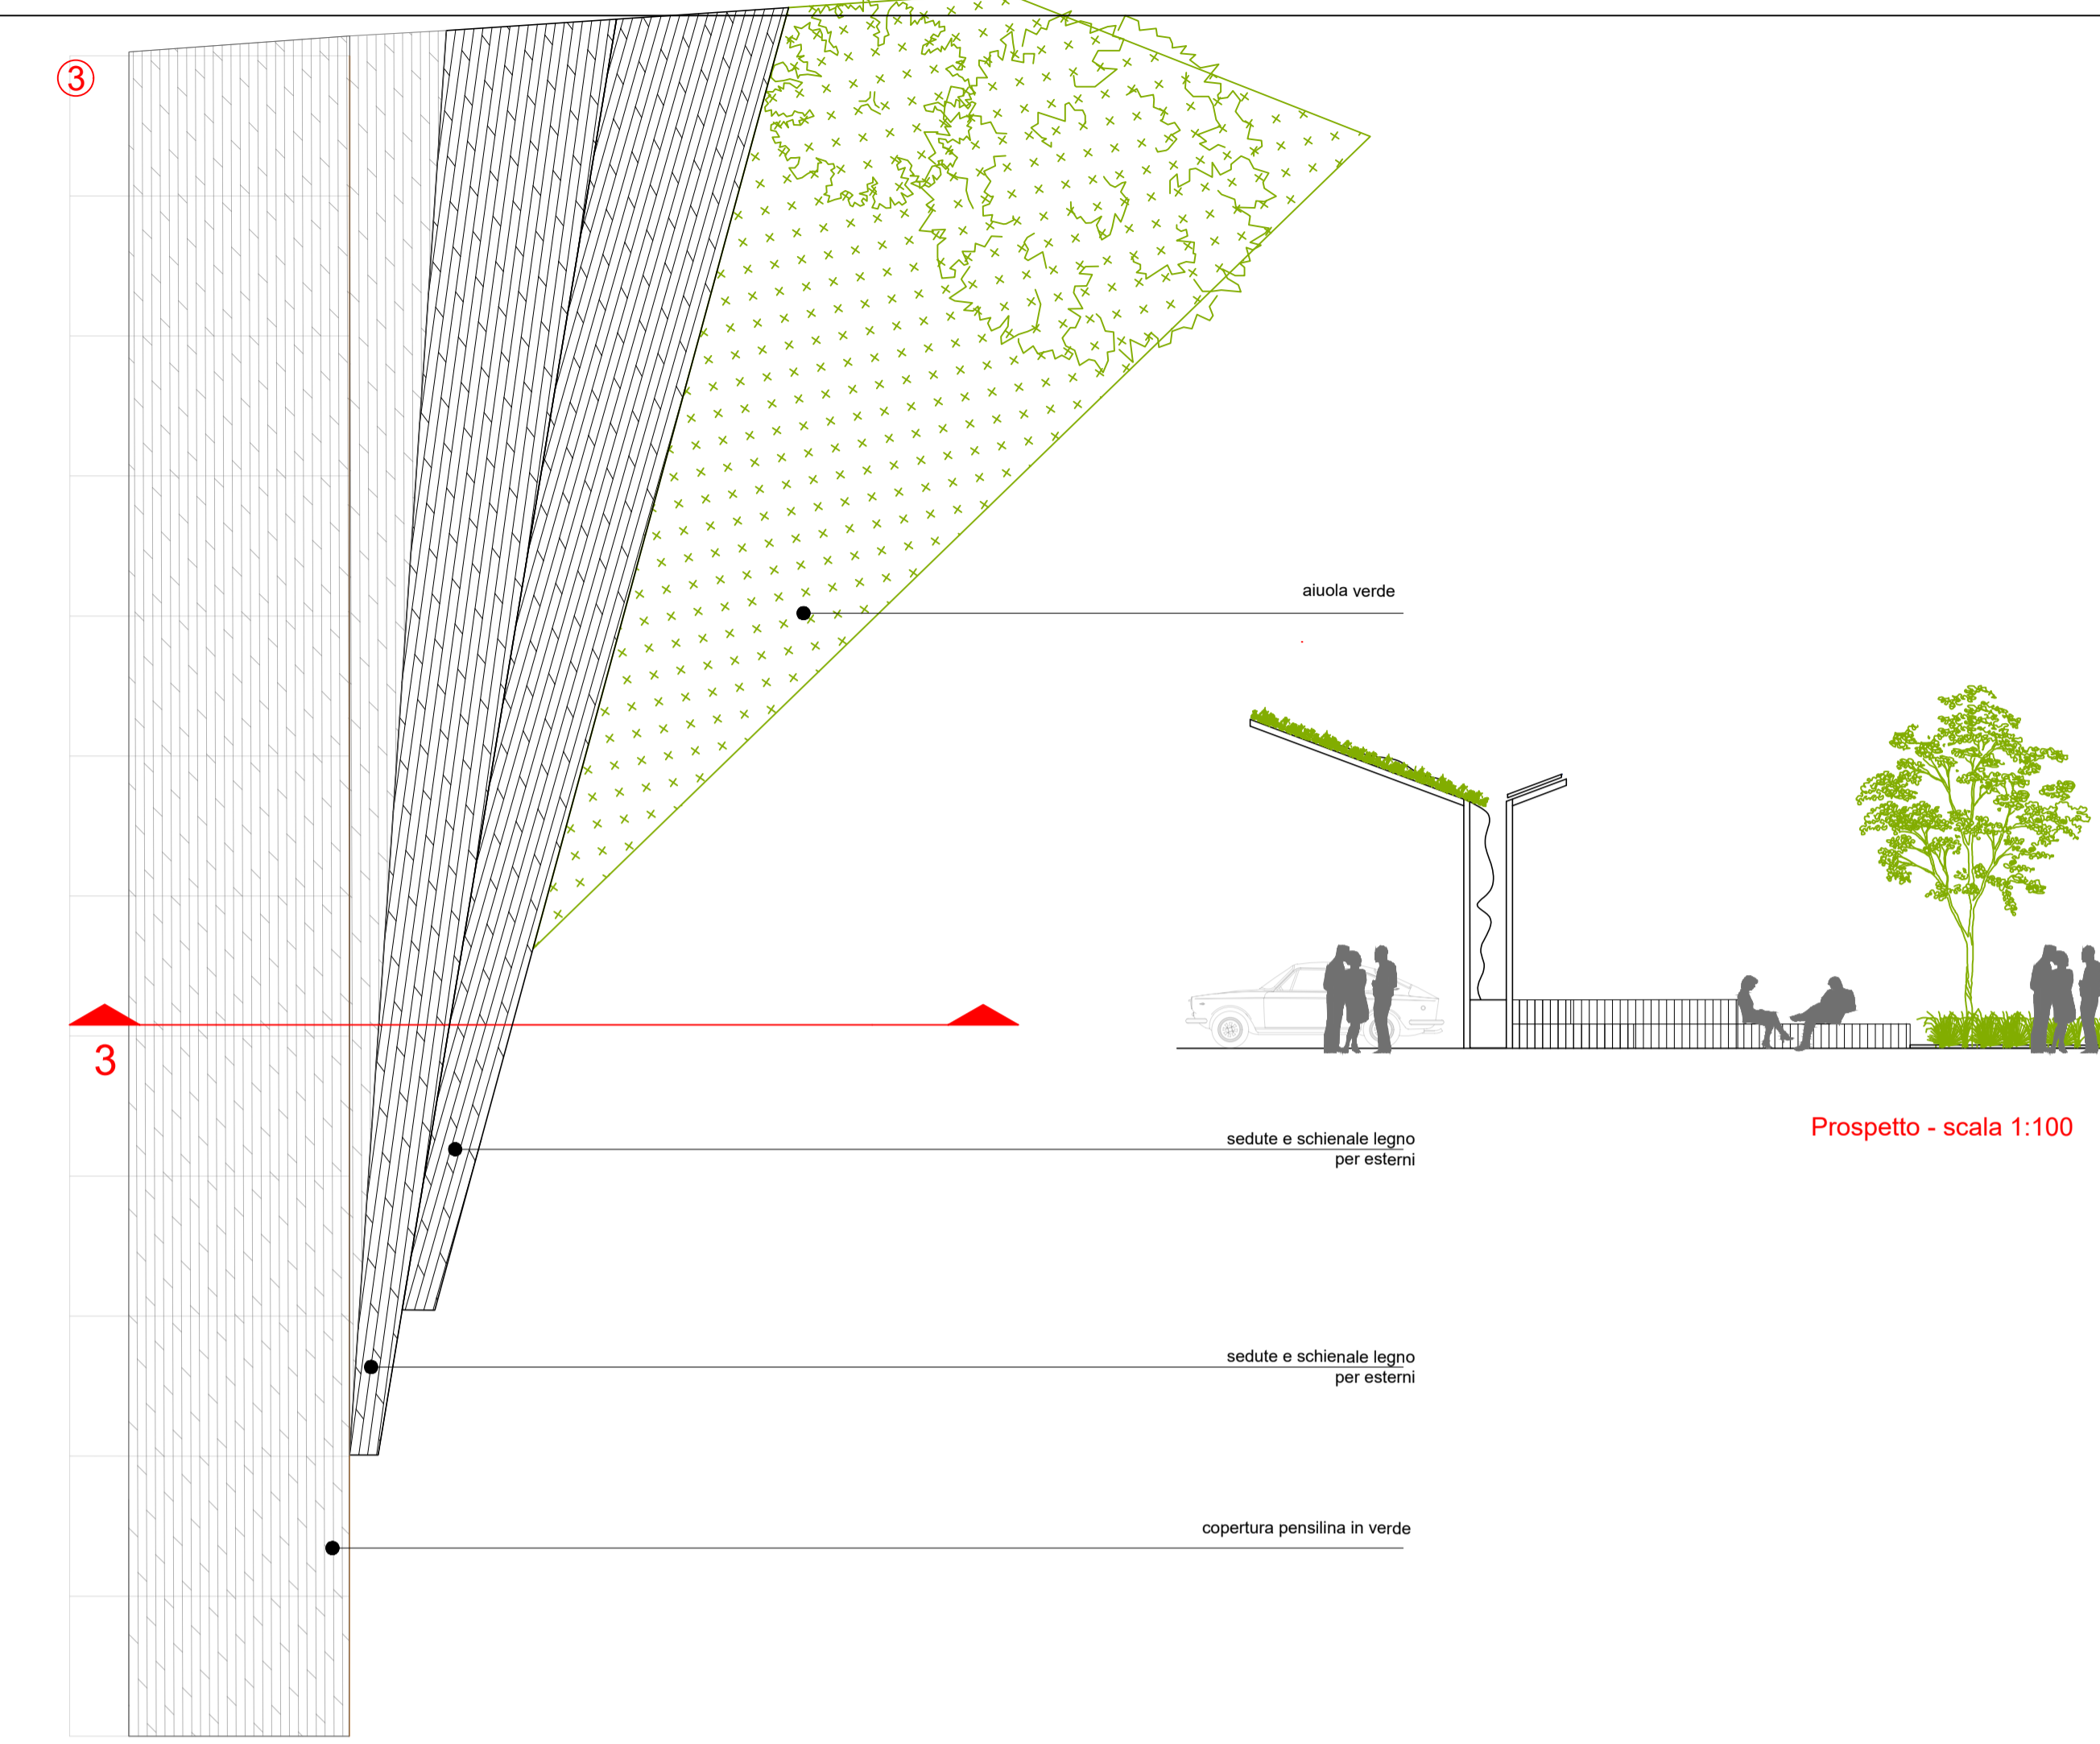

Planimetria - scala 1:100

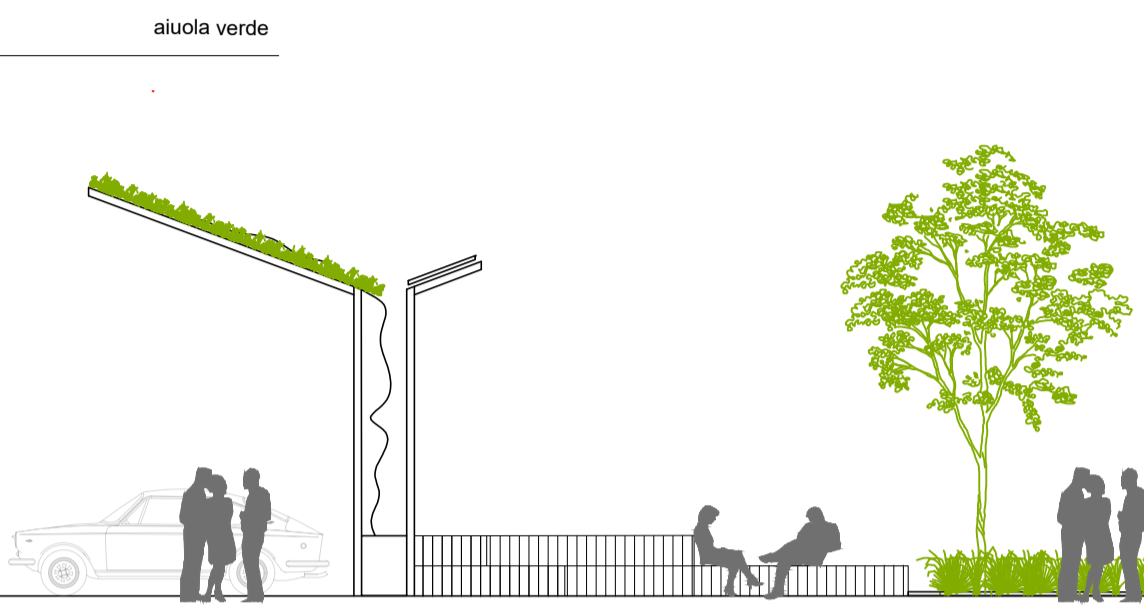

Prospetto - scala 1:100



COMUNE DI GENOVA

PROGETTO RIGENERAZIONE URBANA
BEGATO PROJECT

PROGETTO DEFINITIVO

INTERVENTO 10 - NUOVA PIAZZA
Stato progetto sedute integrate con verde decorativo

COMMITTENTE:
ARTE Genova

PROGETTISTI:
BA+
burlandoarchitettura
Piazza San Matteo 15/7
16123 Genova t.0108608830
www.burlandoarchitettura.com
studio@burlandoarchitettura.com

PROGETTISTI:
Roberto Burlando

data:
Giugno 2022

scala:
varia

TAV N°:
A-123

rev n:	
DATA	N.
DATA	N.
DATA	N.



PROSPETTO OVEST



PROSPETTO EST



COMUNE DI GENOVA

**PROGETTO RIGENERAZIONE URBANA
BEGATO PROJECT**

PROGETTO DEFINITIVO

**EDIFICI ERP - EDIFICIO 1
Stato progetto _Prospetti**

COMMITTENTE:

ARTE Genova

PROGETTISTI:



Piazza San Matteo 15/7
16123 Genova t.0108608830
www.burlandoarchitettura.com
studio@burlandoarchitettura.com

PROGETTISTI:

Roberto Burlando

data:
Giugno 2022

scala:
1:100

TAV N°:
A-126

rev n:


DATA N.

DATA N.

DATA N.




PROSPETTO OVEST

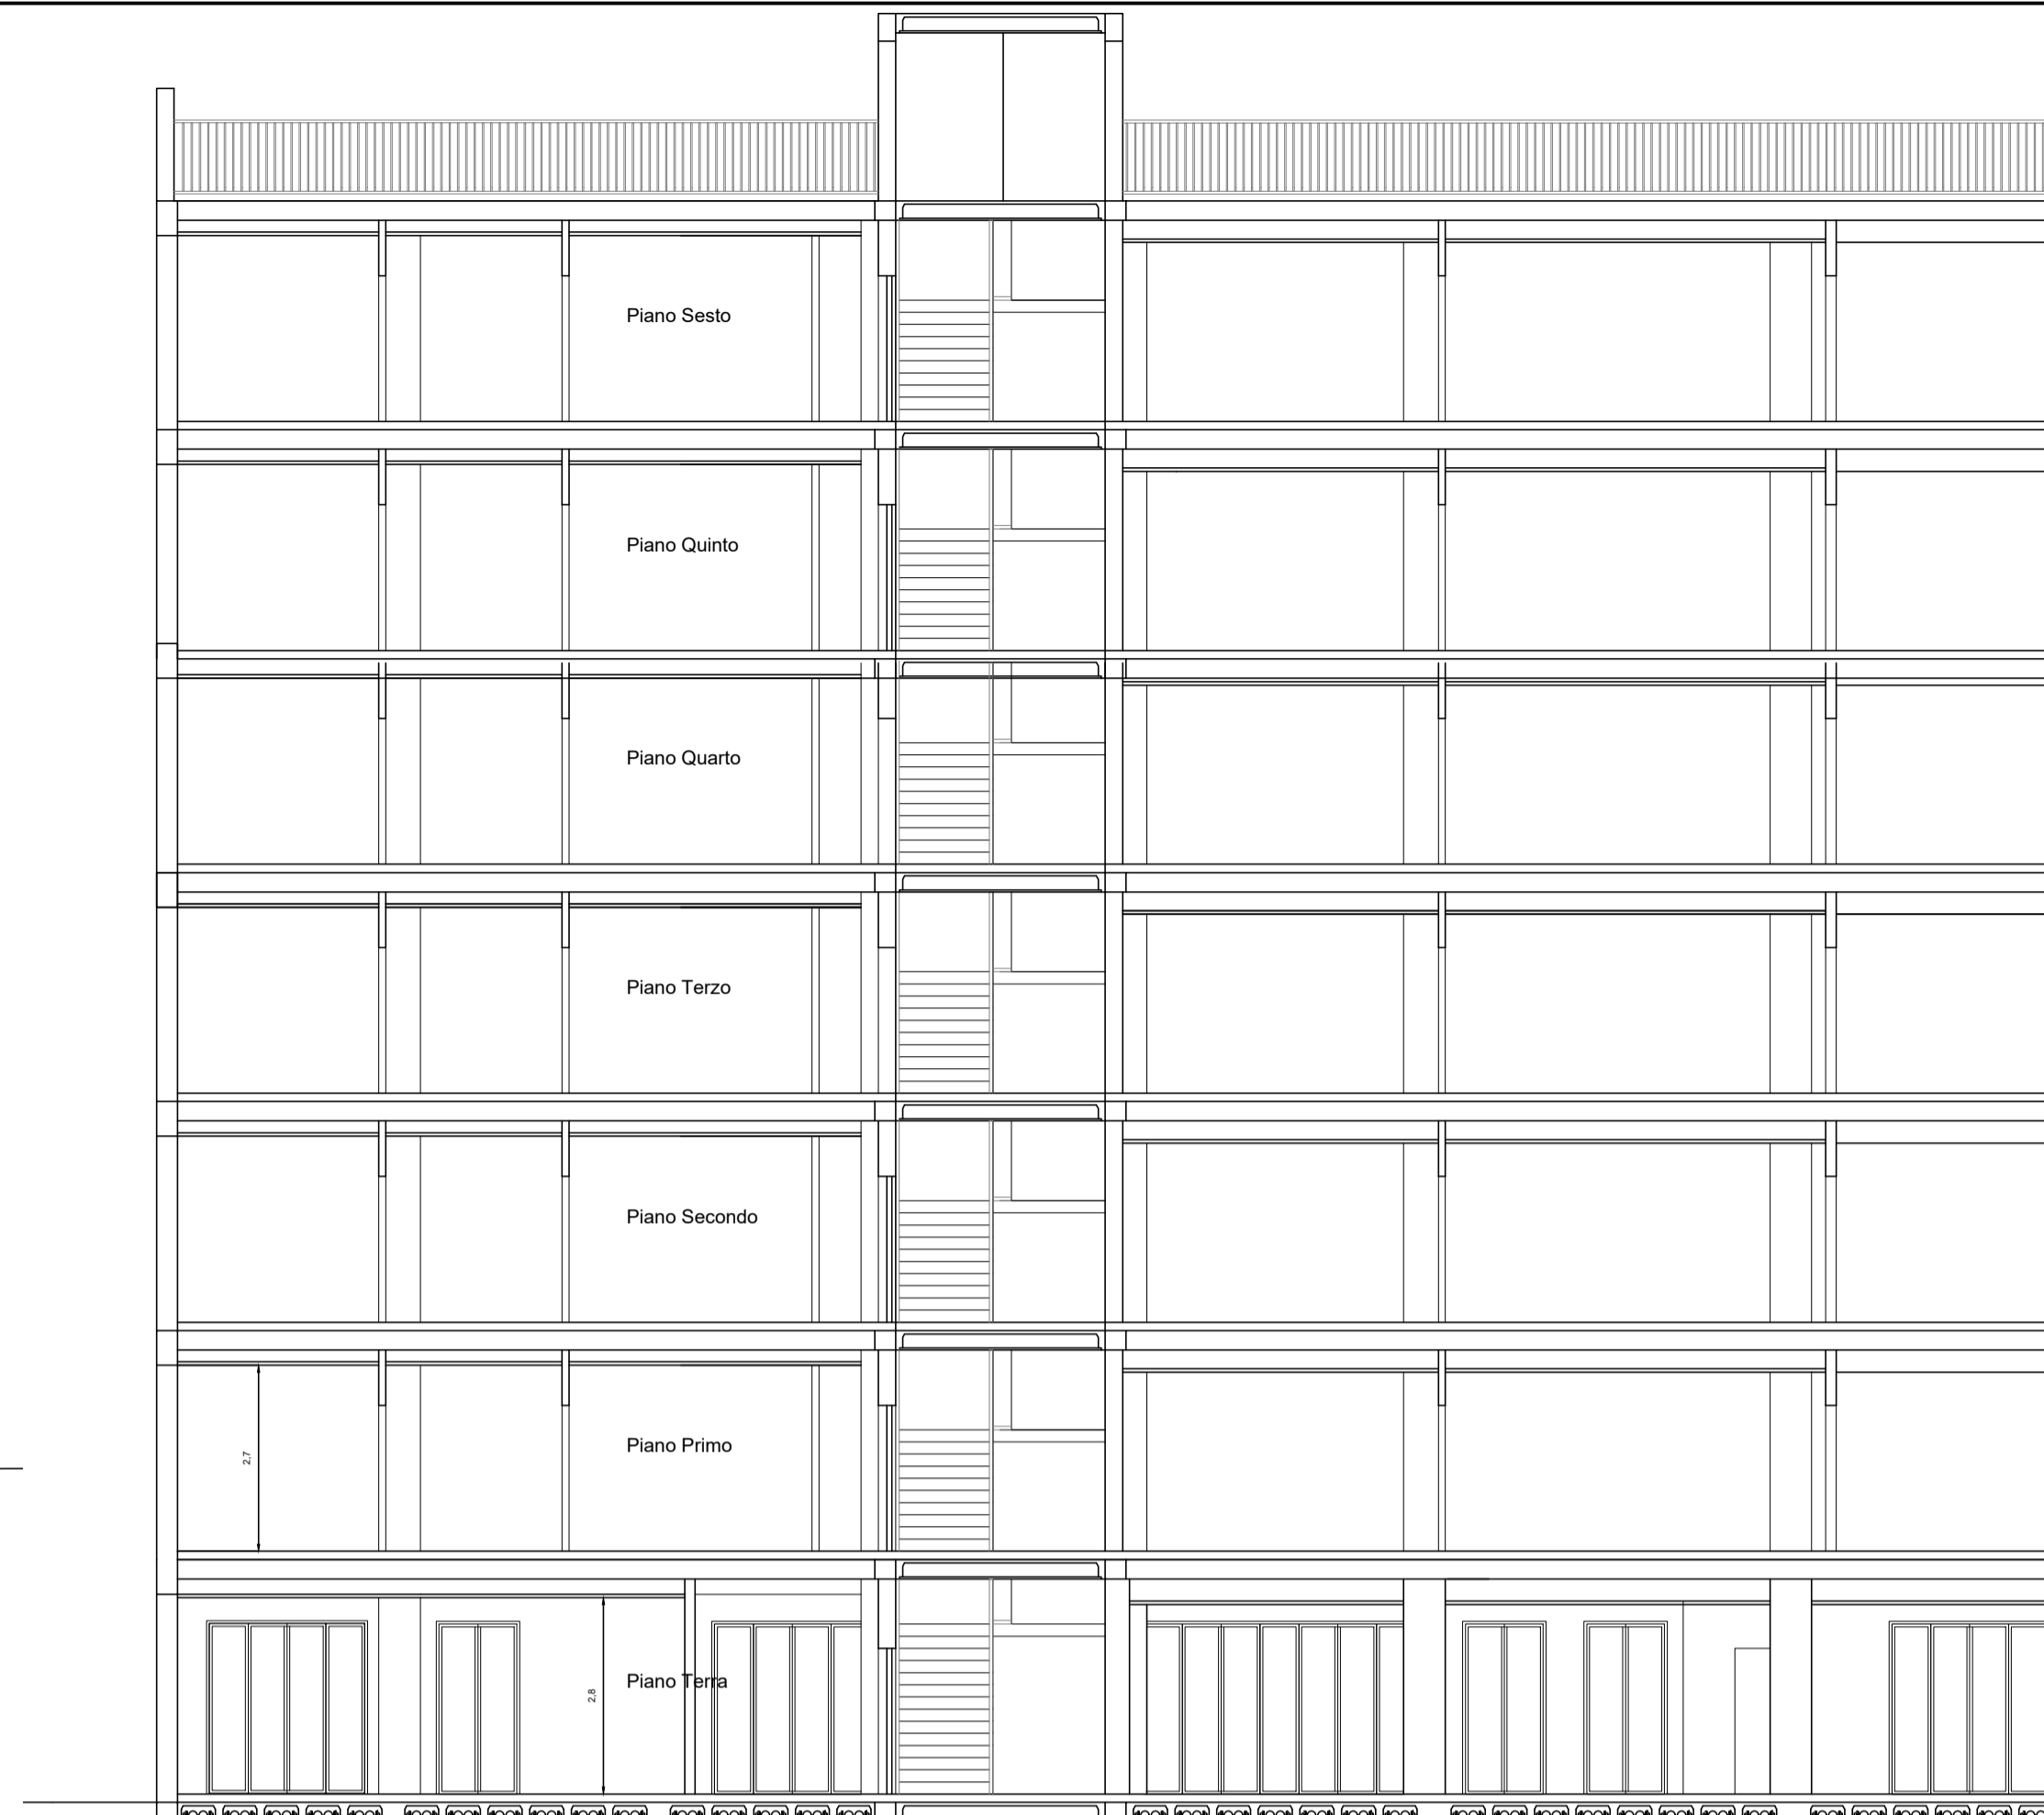


SEZIONE AA



PROSPETTO EST

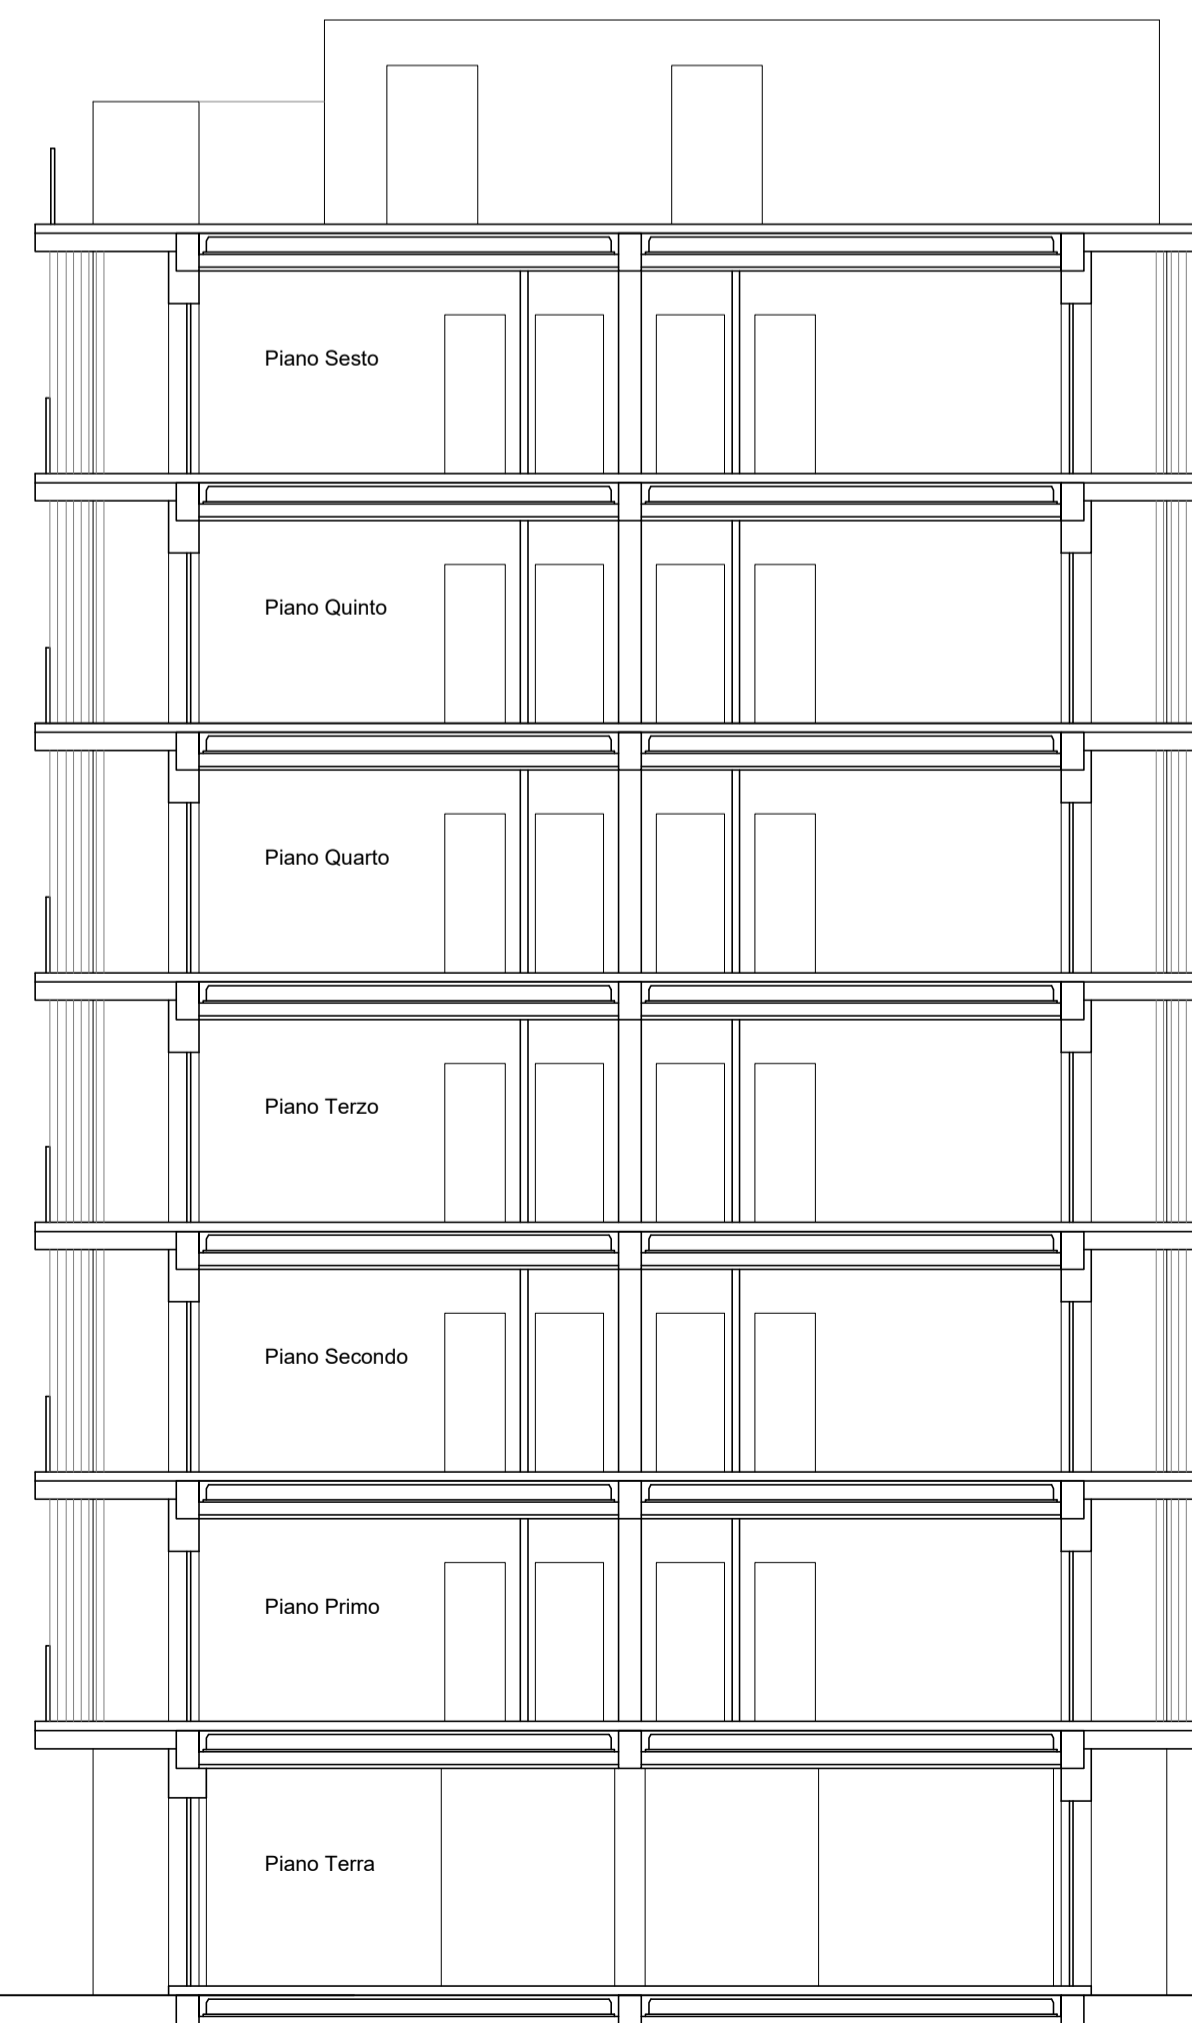

SEZIONE BB

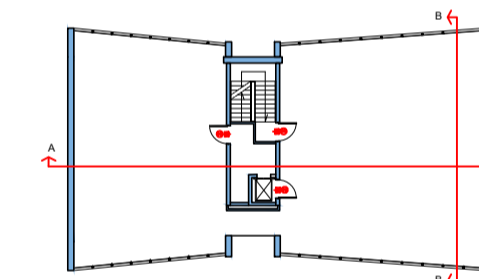

COMUNE DI GENOVA

PROGETTO RIGENERAZIONE URBANA
BEGATO PROJECT

PROGETTO DEFINITIVO

EDIFICI ERP - EDIFICIO 2
Stato progetto _Prospetti e sezioni

COMMITTENTE:

ARTE Genova

PROGETTISTI:



Piazza San Matteo 15/7
16123 Genova t.0108608830
www.burlandoarchitettura.com
studio@burlandoarchitettura.com

PROGETTISTI:

Roberto Burlando

data:
Giugno 2022

scala:
1:100


TAV N°:
A-128

rev n:


DATA N.

DATA N.


DATA N.

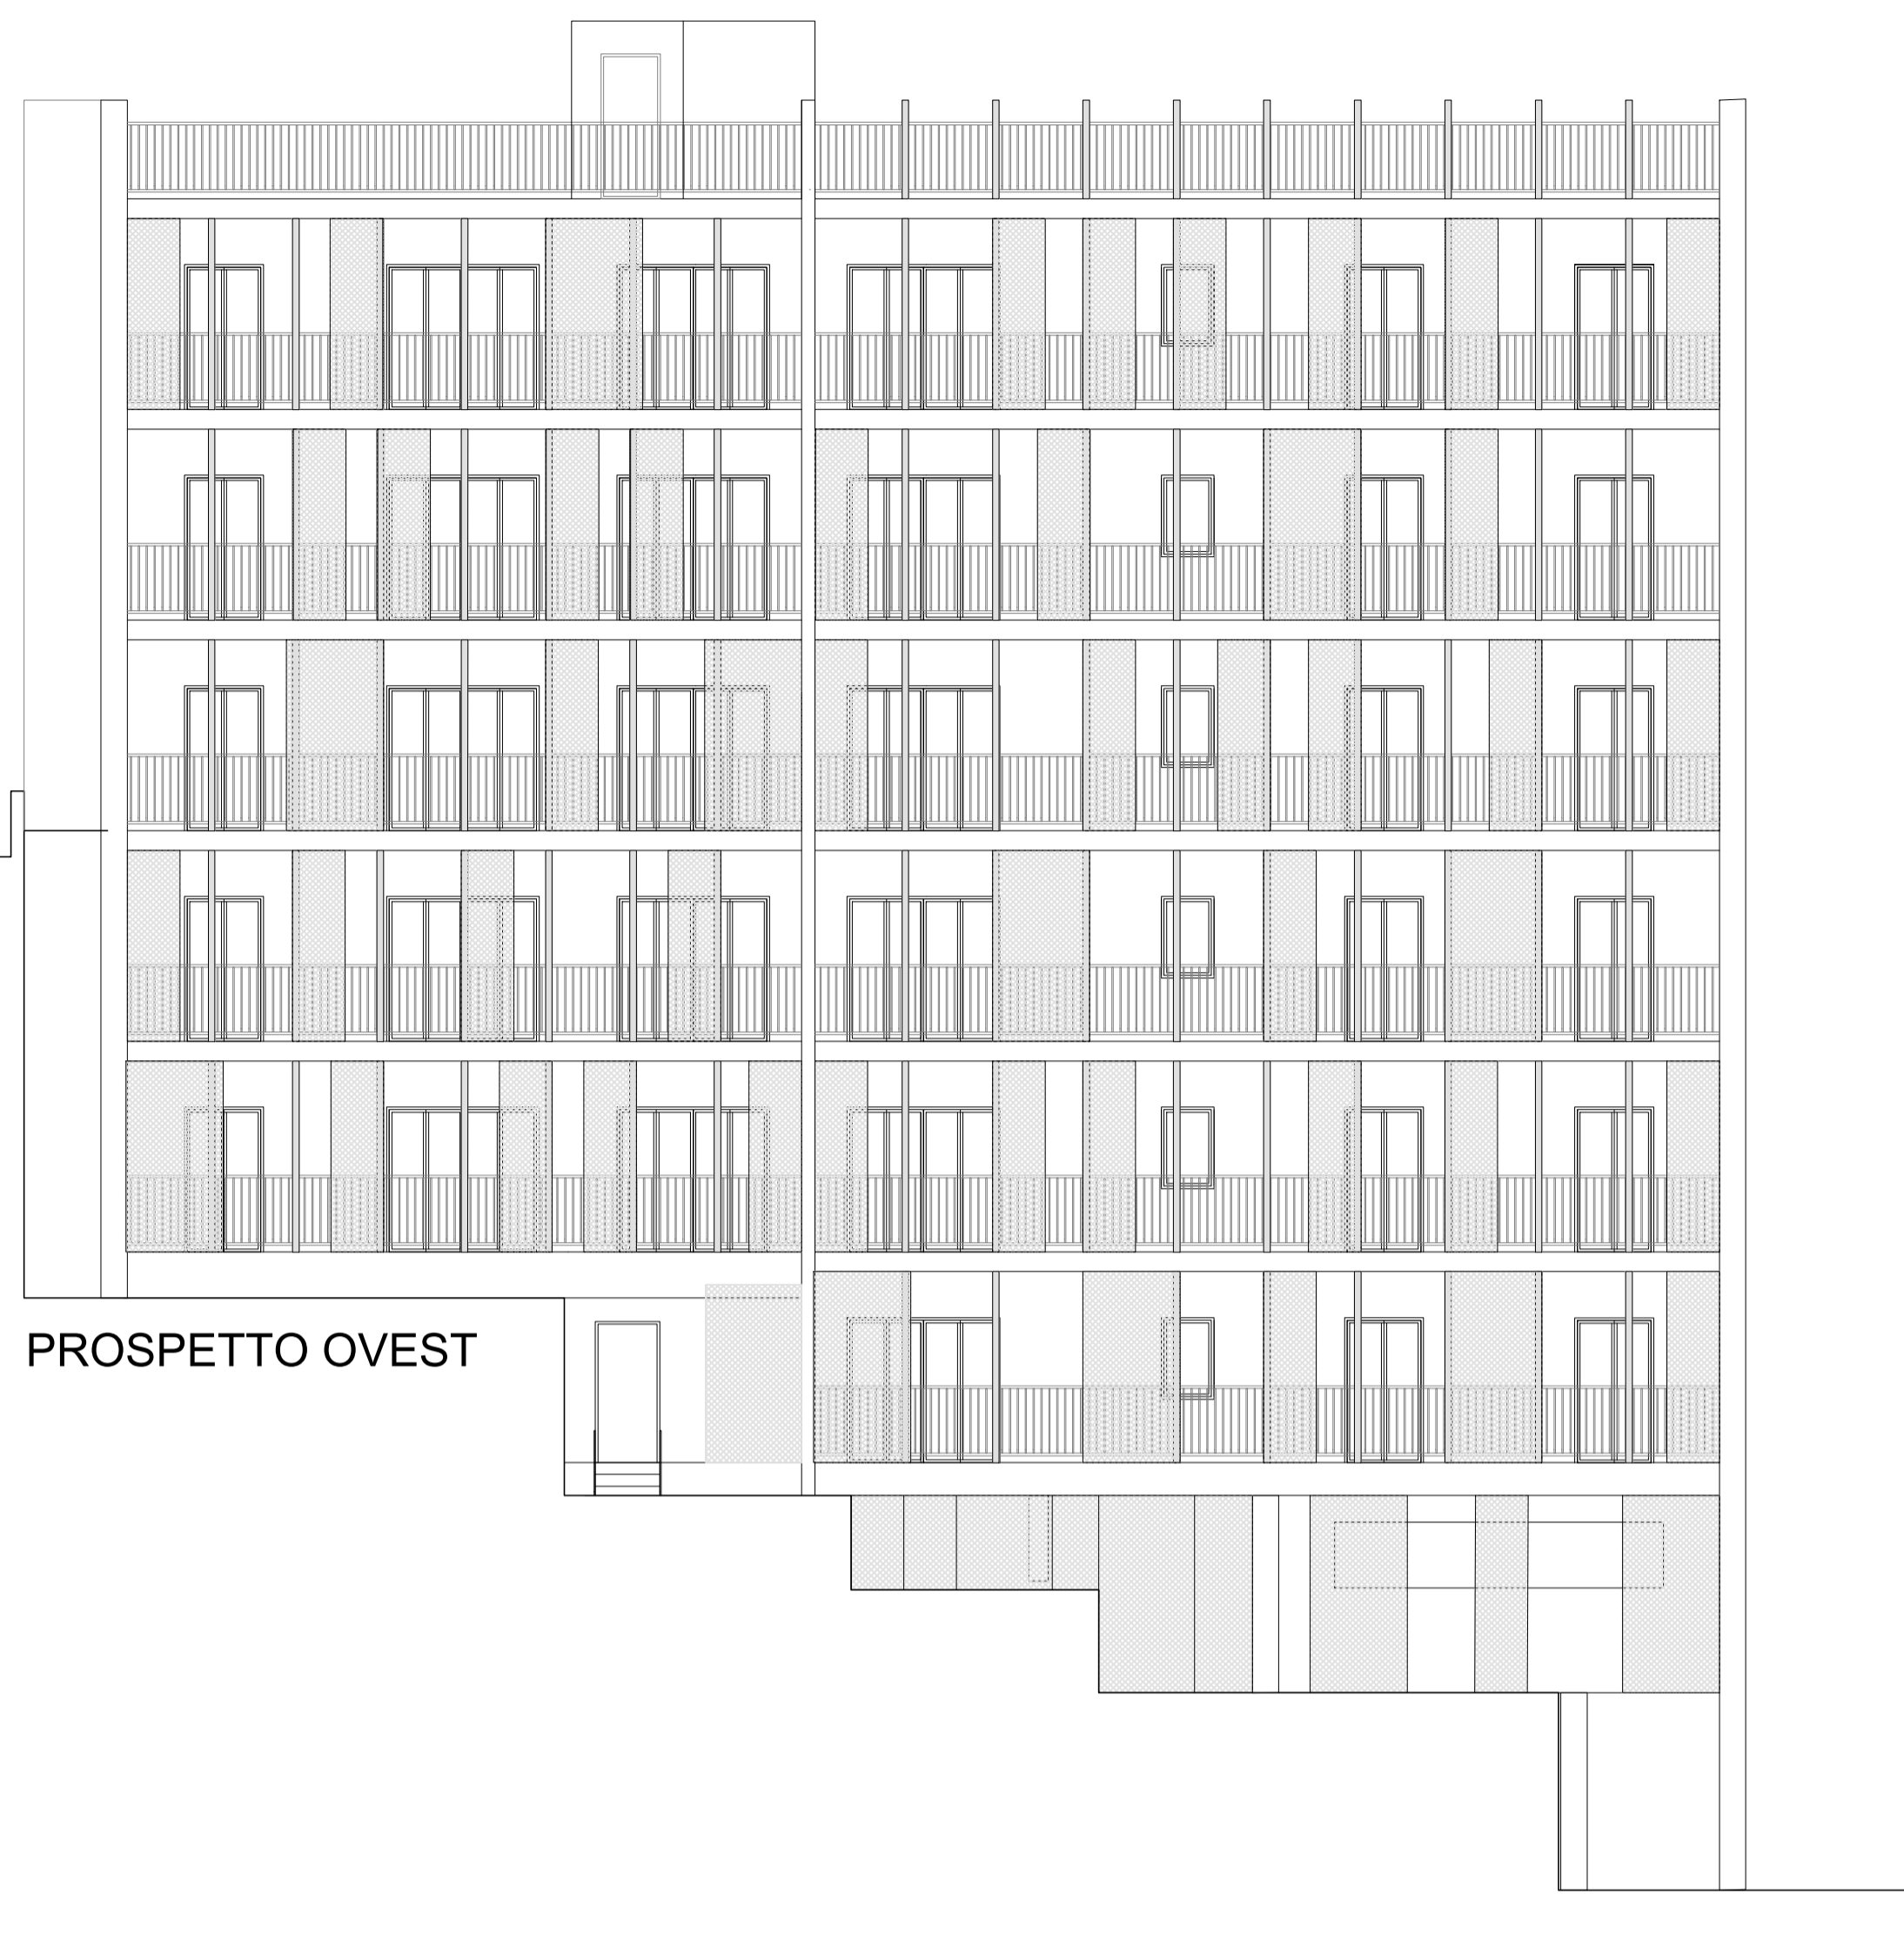

PROSPETTO OVEST

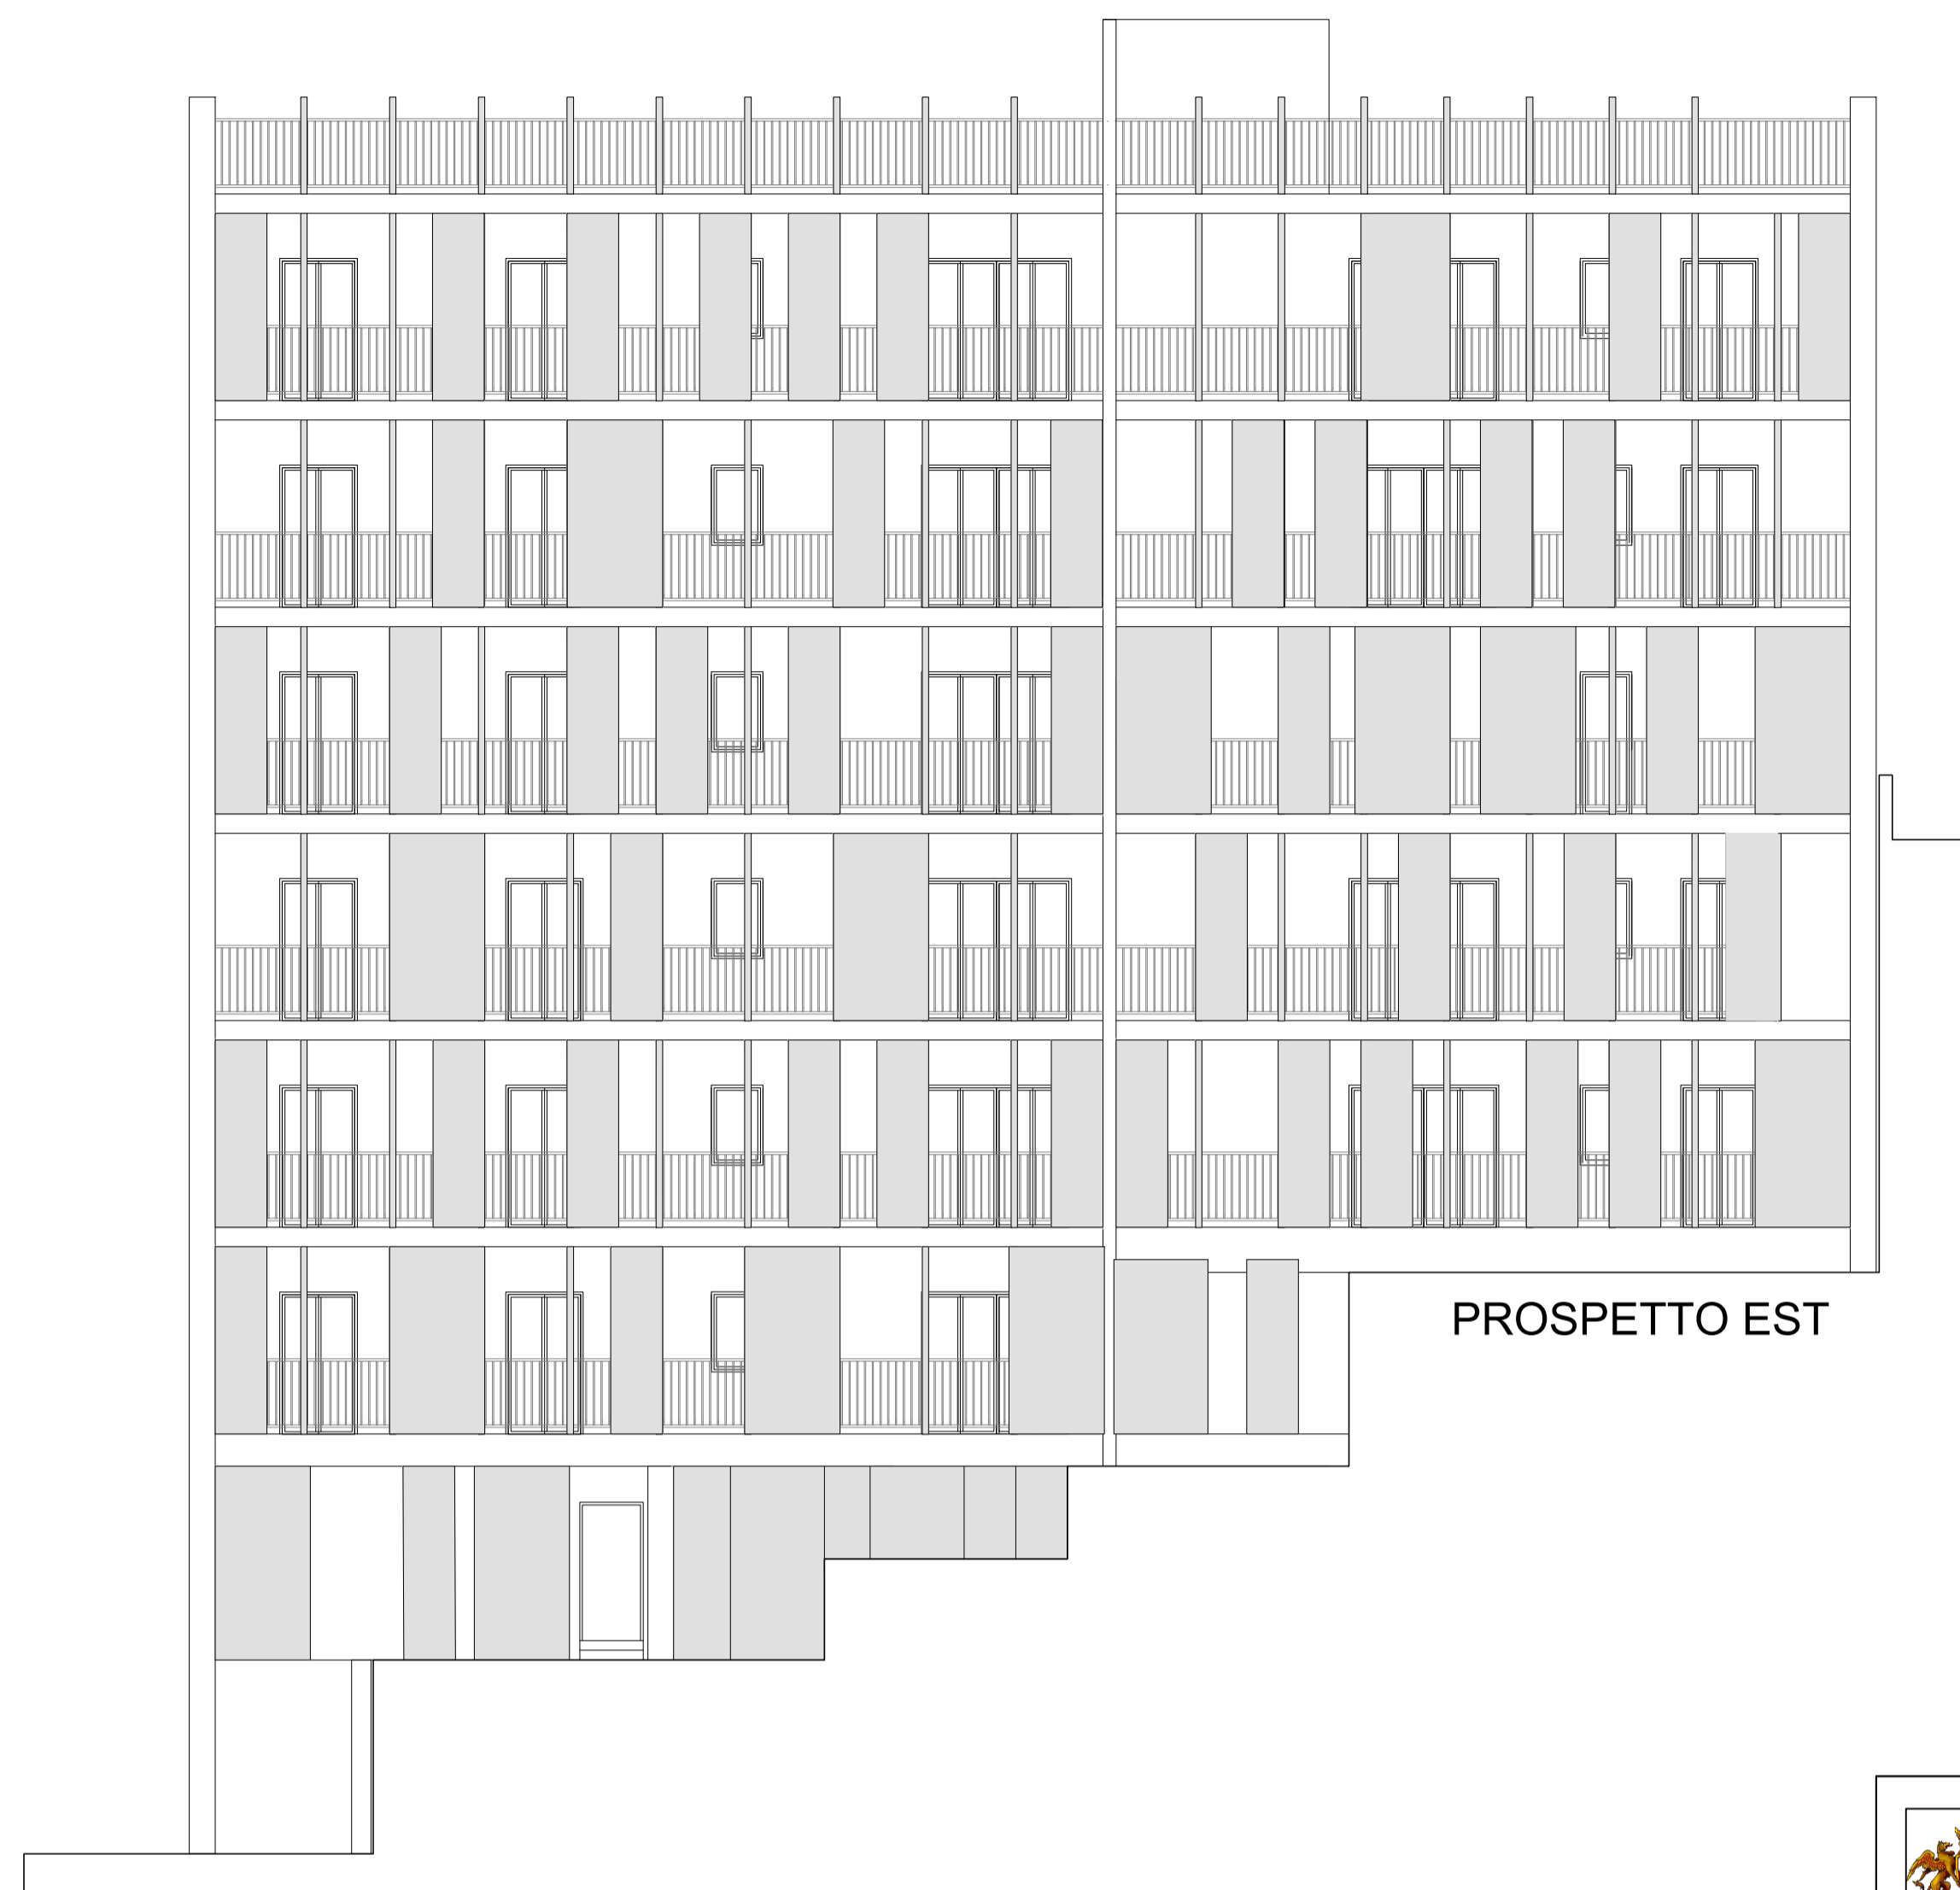

PROSPETTO EST

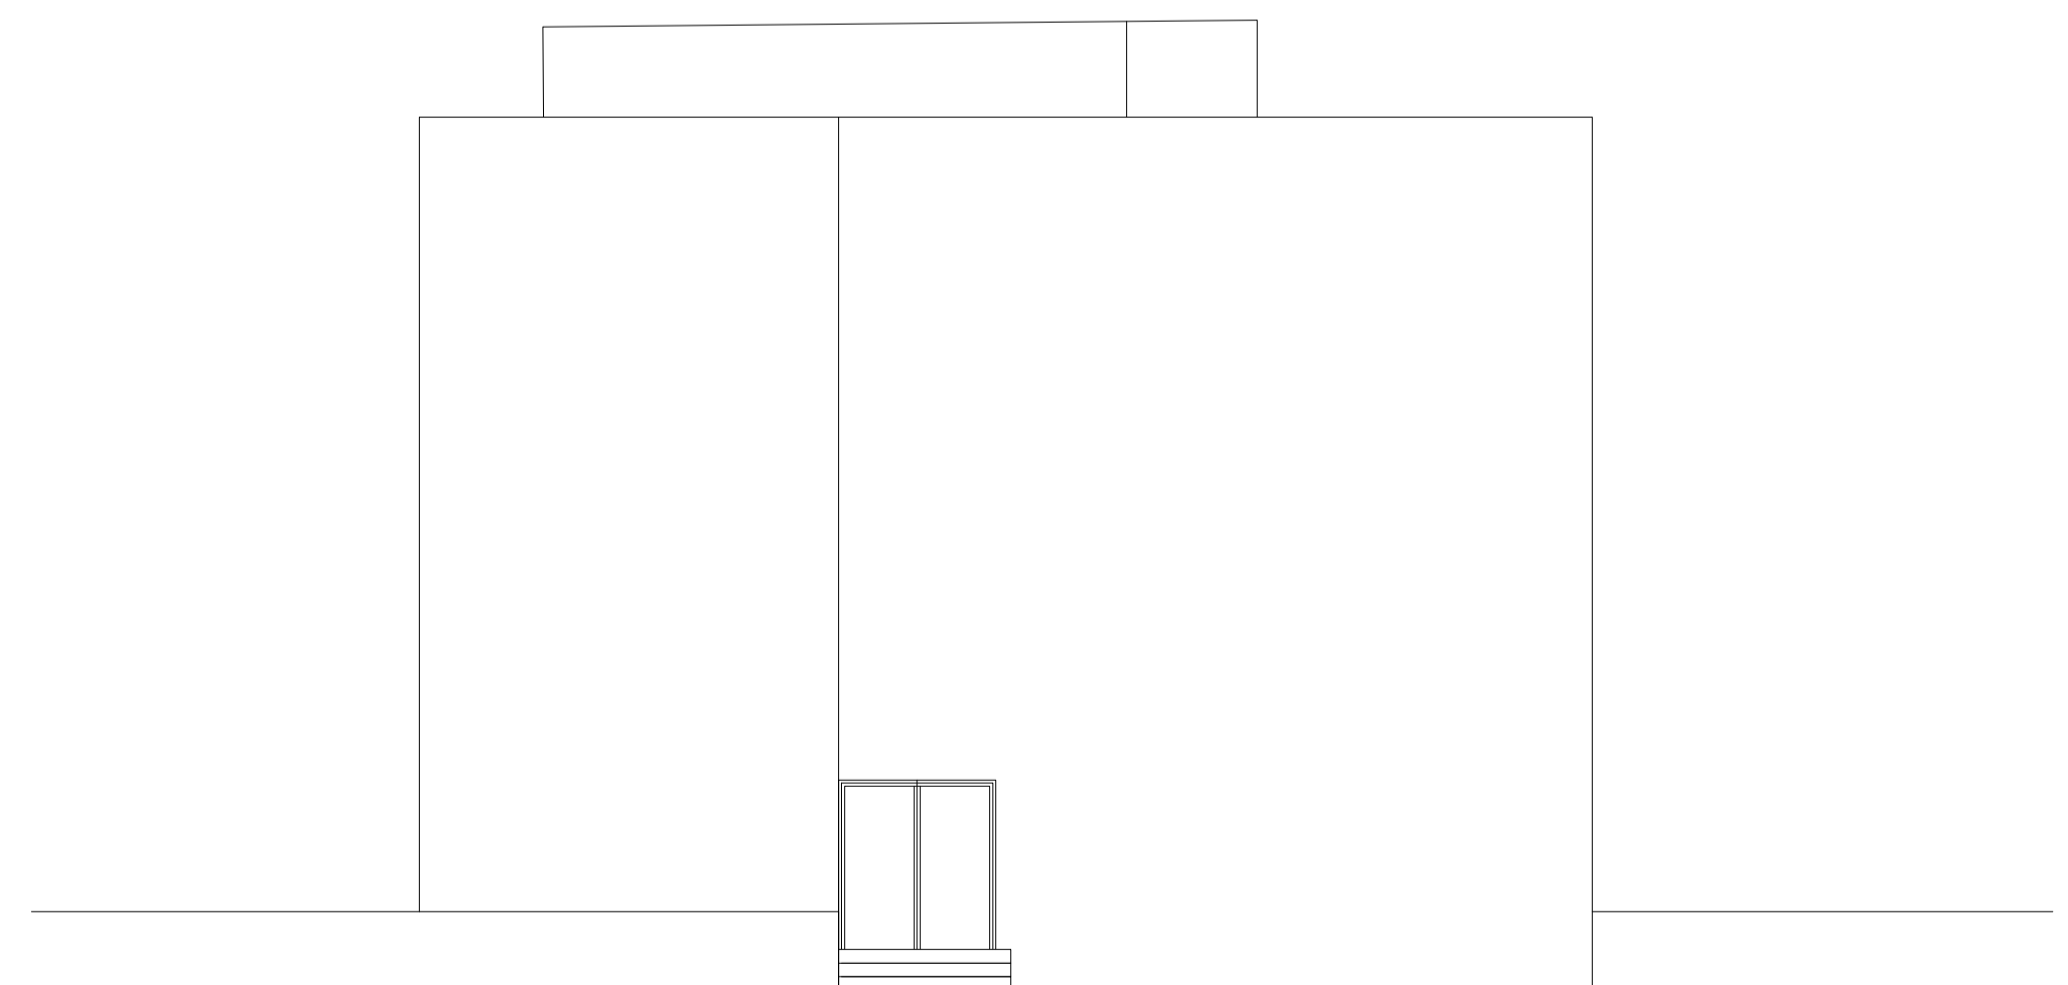

PROSPETTO NORD



COMUNE DI GENOVA

**PROGETTO RIGENERAZIONE URBANA
BEGATO PROJECT**

PROGETTO DEFINITIVO

**EDIFICI ERS - EDIFICIO 3
Stato progetto _Prospetti**

COMMITTENTE:

ARTE Genova

PROGETTISTI:



Piazza San Matteo 15/7
16123 Genova t.0108608830
www.burlandoarchitettura.com
studio@burlandoarchitettura.com

PROGETTISTI:

Roberto Burlando

data:
Giugno 2022

scala:
1:100

TAV N°:
A-130

rev n:

DATA N.

DATA N.

DATA N.



vista 1





vista 2



vista 3

brisesoleil metallici fissi
ral verde 6011-6019-6021-6010

brisesoleil metallici fissi
ral azzurro 5009-5019-5021-5024

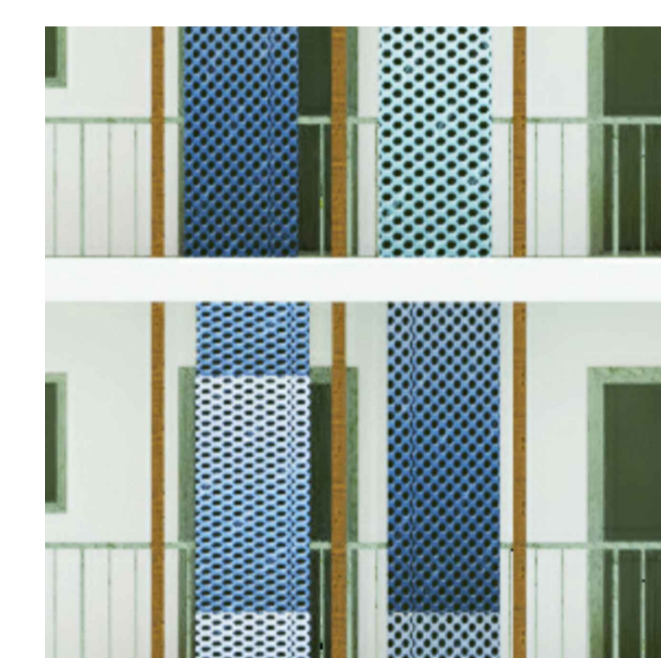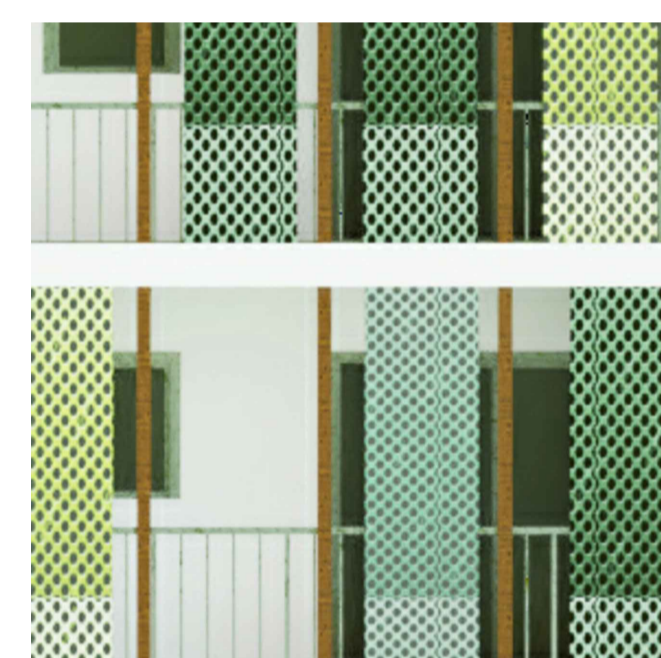

prospetto ovest



COMUNE DI GENOVA

PROGETTO RIGENERAZIONE URBANA
BEGATO PROJECT

PROGETTO DEFINITIVO

EDIFICI ERP - ERS
Stato progetto _ Viste e schemi materiali

COMMITTENTE:

ARTE Genova

PROGETTISTI:



Piazza San Matteo 15/7
16123 Genova t.0108608830
www.burlandoarchitettura.com
studio@burlandoarchitettura.com

PROGETTISTI:
Roberto Burlando

data:
Giugno 2022

scala:

TAV N°:
A-131

rev n:

DATA

N.

DATA

N.

DATA

N.